


STAV	NÁVRH	LEGENDA
		HRANICA OKRESU
		KATASTRÁLNA HRANICA
		OZNAČENIE ÚZEMNO - PRIESTOROVÉHO CELKU
		HRANICA ÚZEMNO - PRIESTOROVÉHO CELKU
		OZNAČENIE VONKAŠEJ ROZVOJOVEJ LOKALITY (POUŽITIE POĽNOHOSPODÁRSKEJ PÔDY K TRVALÉMU ODŇATIU)
		OZNAČENIE VONKAŠEJ ROZVOJOVEJ LOKALITY (POUŽITIE LESNEJ PÔDY K TRVALÉMU ODŇATIU)
		VÝMERA VONKAŠEJ ROZVOJOVEJ LOKALITY
		VONKAJŠIA ROZVOJOVÁ LOKALITA (POĽNOHOSPODÁRSKA PÔDA)
		VONKAJŠIA ROZVOJOVÁ LOKALITA (LESNÁ PÔDA)
		OCHRANNÉ PÁSMO CIESTY I. A III. TRIEDY
		OCHRANNÉ PÁSMO VŠETKÝCH DRUHOV
		OCHRANNÉ PÁSMO HYDROMELIORAČNÉHO KANÁLA, VODNEHO TOKU, OP VODOVODU
		OCHRANNÉ PÁSMO ŽSR 60 m
		ŽELEZNIČNÁ TRAT' Ž. 120 BRATISLAVA - VAJNORY - ŠTÚROVO ŠTÁTNA HRANICA
		BAŽANTNICA
		ŽELEZNIČNÁ STANICA

OCHRANA KRAJINY, CHRÁNENÉ ÚZEMIA		
STAV	NÁVRH	
		CHRÁNENÉ VTÁCIE ÚZEMIE
		DOLNÉ POVAŽIE
		PR SKLIEV 0097 PALÁRIKOVSKÉ LÚKY

OCHRANA VODNÝCH ZDROJOV		
STAV	NÁVRH	
		VODNÝ TOK UMELÝ
		VODNÝ TOK UMELÝ OBČASNÝ
		VODNÁ PLOCHA / VODNÝ TOK PRIRODZENÝ
		PODMÁČANÉ PLOCHY
		VODNÝ TOK PRIRODZENÝ OBČASNÝ
		VODOJEM

SÚČASNÁ KRAJINNÁ ŠTRUKTÚRA		
		NELESNÁ DREVINNÁ VEGETÁCIA
		SPRIEVODNÁ ZELEŇ
		TRVALÝ TRÁVNÝ PORAST (LÚKY, PASIENKY)
		LESY HOSPODÁRSKE
		LESY OSOBITNÉHO URČENIA
		LESY OCHRANNÉ
		OCHRANNÉ PÁSMO LESA 50m

OCHRANA PŮDNÝCH ZDROJOV		
		ORNÁ PŮDA SKUPINY 1
		ORNÁ PŮDA SKUPINY 2
		ORNÁ PŮDA SKUPINY 4
		ORNÁ PŮDA SKUPINY 5
		ORNÁ PŮDA SKUPINY 6
		ORNÁ PŮDA SKUPINY 7
		ORNÁ PŮDA SKUPINY 8
		HRANICA BPEJ
		SKUPINA BPEJ / KÓD BPEJ
		CHRÁNENÁ POĽNOHOSPODÁRSKA PŮDA PODĽA ZÁKONA č.220/2004 Z. z. O OCHRANE A VYUŽITÍ PŮDY

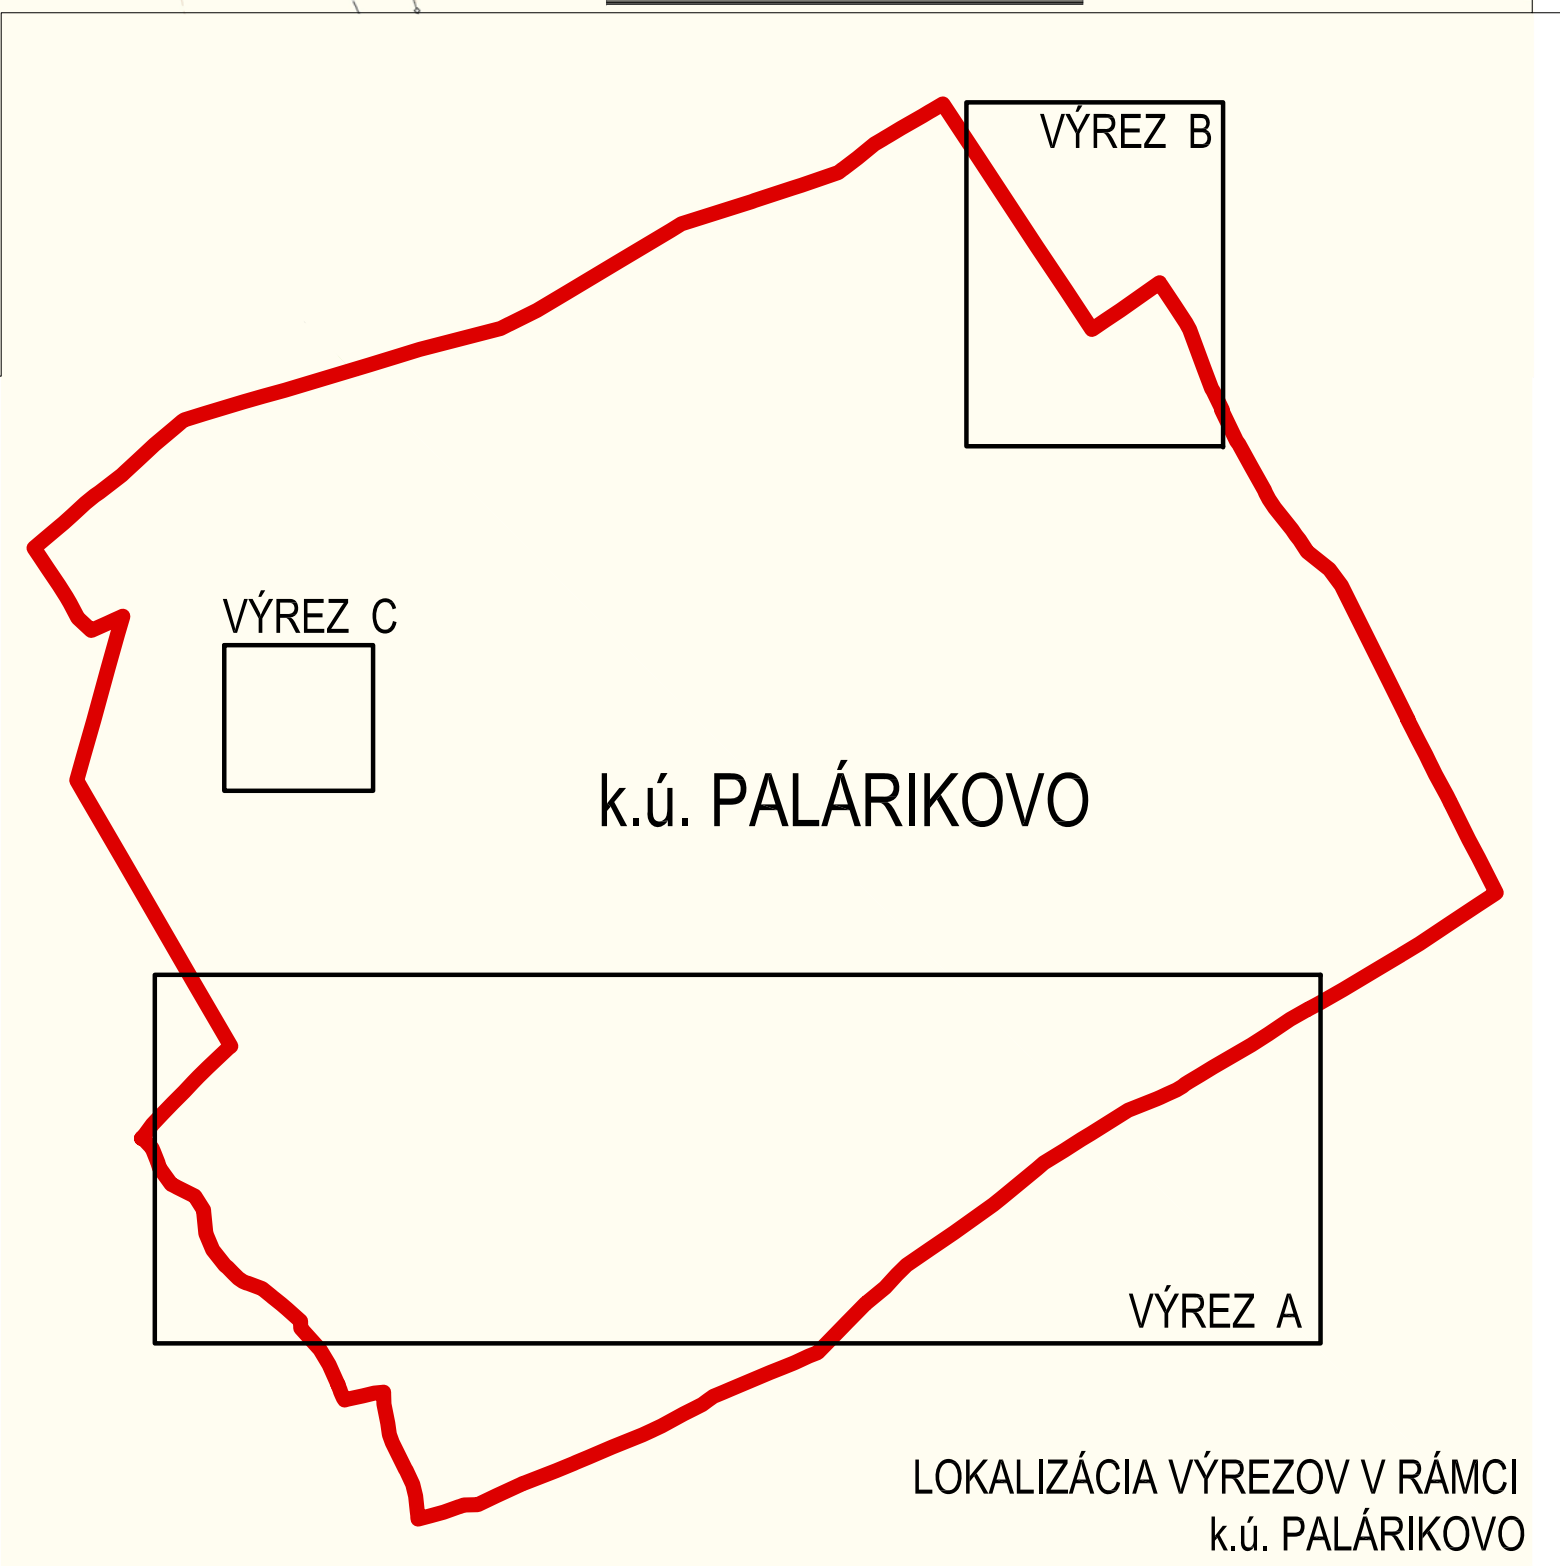

OBJEDNÁVATEL: OBEC PALÁRIKOVO, OKRES NOVÉ ZÁMKY	KATASTRÁLNE ÚZEMIE: PALÁRIKOVO	MIERKA: 1 : 10 000
SPRACOVATEL: NEUTRA - ARCHITEKTONICKÝ ATELIÉR, FARSKÁ 1, 949 01 NITRA	ZODP. PROJEKTANT: ING. ARCH. PETER MIZIA	FORMÁT: 8 A4
PROJEKTANT: ING. LUCIA ČERNÁ, ING. ARCH. ZUZANA GAJOVÁ		DÁTUM: 04 / 2026

11c

NÁZOV VÝKRESU: VÝKRES PERSPEKTÍVNEHO POUŽITIA POĽNOHOSPODÁRSKEJ A LESNEJ PÔDY NA NEPOĽNOHOSPODÁRSKE ÚČELY