




**VZOROVÝ PÔDORYSNÝ VÝSEK (povrchová úprava):**

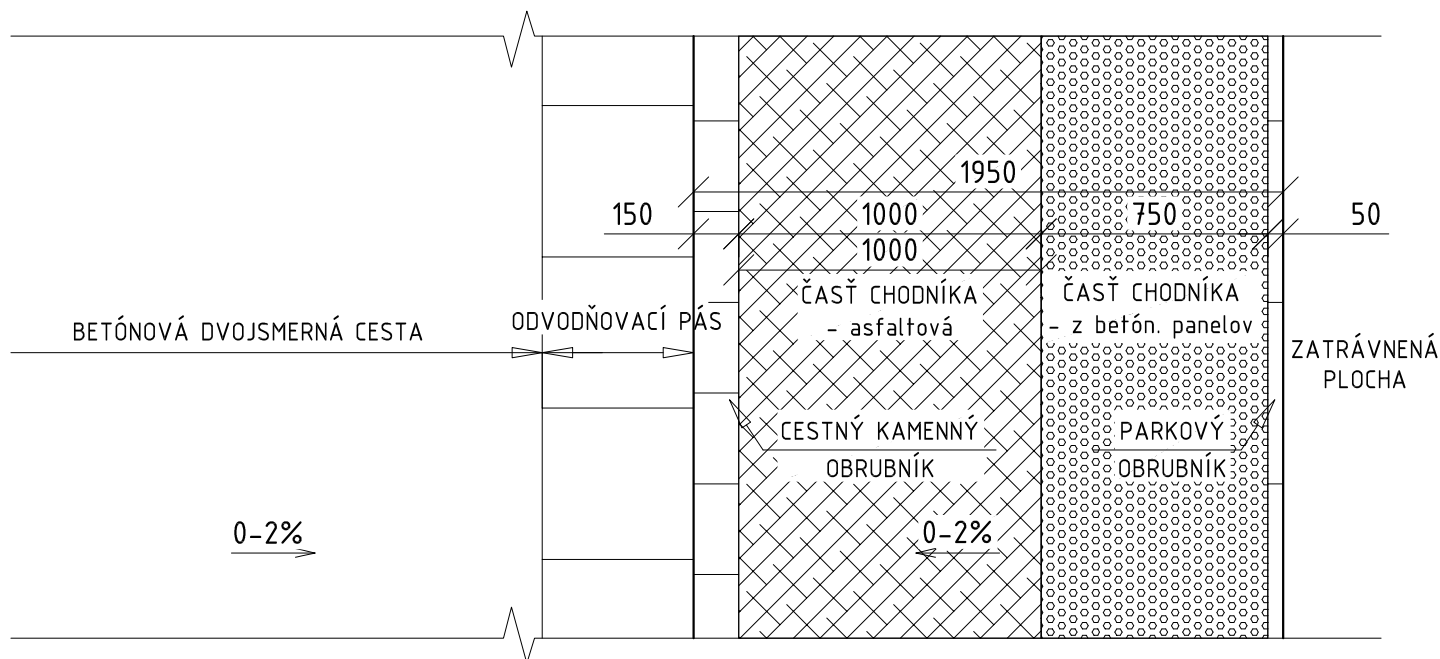

**VZOROVÝ PRIEČNY REZ A-A' (povrchová úprava):**

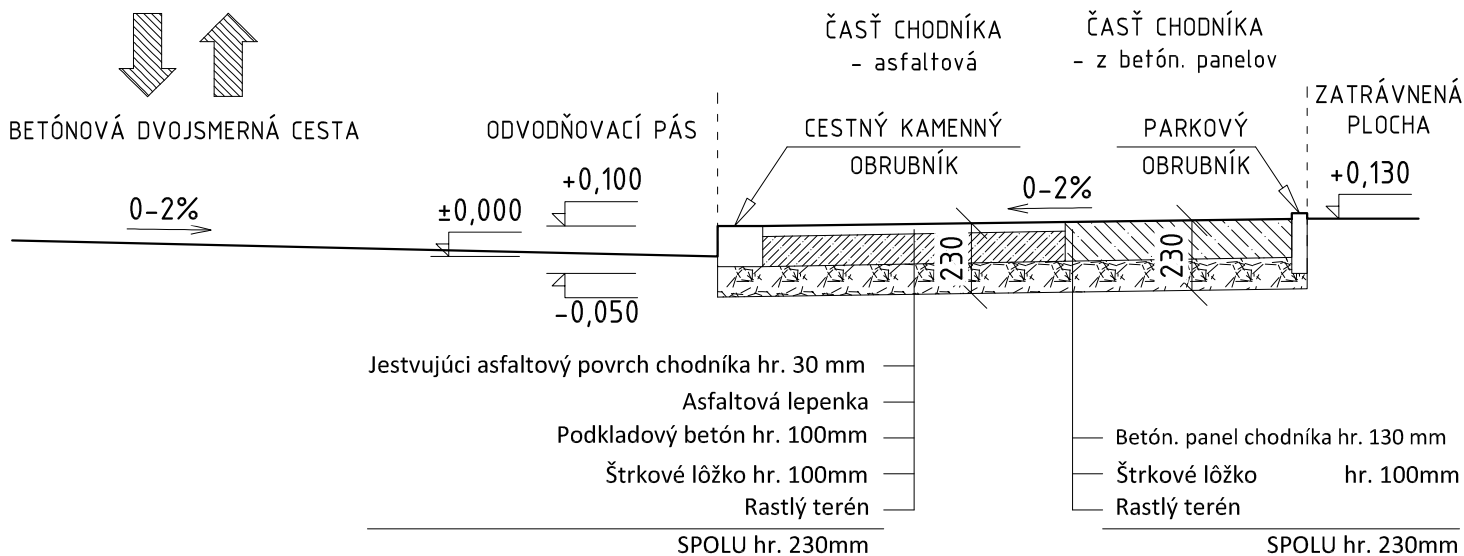

EXISTUJÚCI STAV JE ZAKRESLENÝ NA ZÁKLADE OBHLIADKY ZO DŇA 13.1.2020 a PROJEKTOVEJ DOKUMENTÁCIE z r.1985.  
 PRED ZAHÁJENÍM PRÁČ PREVERIŤ TRASOVANIE SIETÍ !!!  
 VÝKRES NEMERAŤ! JE POTREBNÉ POUŽIŤ LEN KÓTY, VŠETKY ROZMERY PREMERAŤ PRIAMO NASTAVBE A AKTUALIZOVAŤ !!!  
 PROJEKT NA OHLÁŠKU NENAHRÁDZA REALIZAČNÝ PROJEKT!!!

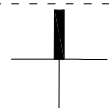

**NÁZOV AKCIE:** Rekonštrukcia chodníka na Poštovej ul., Palárikovo

**MIESTO STAVBY:** kat.úz. Palárikovo, parc. č. 701/1, okres Nové Zámky

**INVESTOR:** Obec Palárikovo, Hlavná ul. 82, 941 11 Palárikovo

**HLAVNÝ PROJEKTANT:**

**VYPRACOVAL:**

Ing. arch. Katarína Stajančová

Ing. arch. Katarína Stajančová

REKONŠTRUKCIA CHODNÍKA NA POŠTOVEJ UL. V OBCI PALÁRIKOVO

**NÁZOV VÝKRESU:** Pôdorysný výrez a rez A-A' \_ skutkový stav

K&P architekti, s.r.o.  
 Kazanská 5A  
 821 06 BRATISLAVA

autorizovaný architekt SKA  
 Ing. arch. Katarína Stajančová, reg.č. 2021AA

**DÁTUM** 1/2020

**PROFESIA** ARCHITEKTÚRA

**FORMÁT** 1xA4  
**STUPEŇ NA OHLÁŠKU**

**MIERKA** 1:25  
**Č. VÝK.** 03