




VZOROVÝ PÔDORYSNÝ VÝSEK (povrchová úprava):

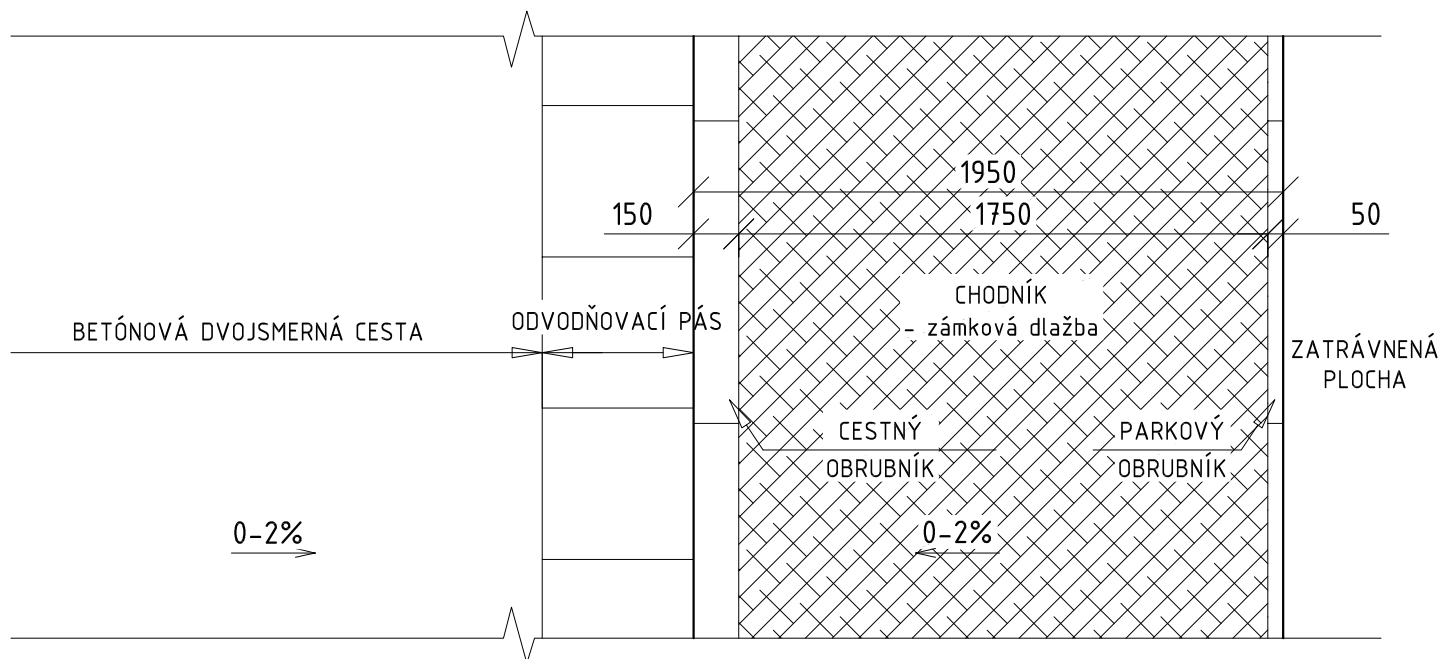

VZOROVÝ PRIEČNY REZ A-A' (povrchová úprava):

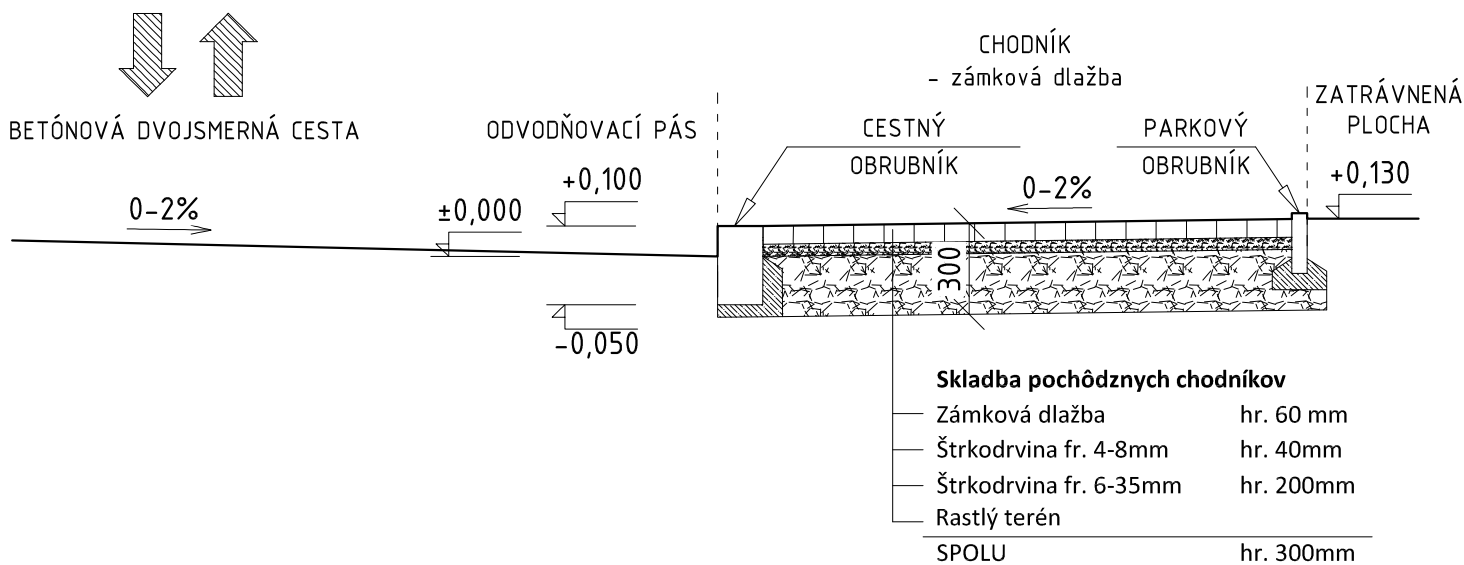

EXISTUJÚCI STAV JE ZAKRESLENÝ NA ZÁKLADE OBHLIADKY ZO DŇA 13.1.2020 a PROJEKTOVEJ DOKUMENTÁCIE z r.1985.
 PRED ZAHÁJENÍM PRÁČ PREVERIŤ TRASOVANIE SIETÍ !!!
 VÝKRES NEMERAŤ! JE POTREBNÉ POUŽIŤ LEN KÓTY, VŠETKY ROZMERY PREMERAŤ PRIAMO NASTAVBE A AKTUALIZOVAŤ !!!
 PROJEKT NA OHLÁŠKU NENAHRÁDZA REALIZAČNÝ PROJEKT!!!

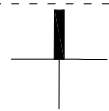

NÁZOV AKCIE: Rekonštrukcia chodníka na Poštovej ul., Palárikovo

MIESTO STAVBY: kat.úz. Palárikovo, parc. č. 701/1, okres Nové Zámky

INVESTOR: Obec Palárikovo, Hlavná ul. 82, 941 11 Palárikovo

HLAVNÝ PROJEKTANT:

VYPRACOVAL:

Ing. arch. Katarína Stajančová

Ing. arch. Katarína Stajančová

REKONŠTRUKCIA CHODNÍKA NA POŠTOVEJ UL. V OBCI PALÁRIKOVO

NÁZOV VÝKRESU: Pôdorysný výrez a rez A-A' _ navrhovaný stav

K&P architekti, s.r.o.
 Kazanská 5A
 821 06 BRATISLAVA

autorizovaný architekt SKA
 Ing. arch. Katarína Stajančová, reg.č. 2021AA

DÁTUM 1/2020

PROFESIA ARCHITEKTÚRA

FORMÁT 1x44 **STUPEŇ NA OHLÁŠKU**

MIERKA 1:25 **Č. VÝK.** **06**