

# ÚPN-SÚ PALÁRIKOVO ZMENY A DOPLNKY č.3/2007


VYHODNOTENIE PREDPOKLADANÉHO ZÁBERU PPF



SPRACOVATEĽ :		7
ING.M.BORGULÁ		
OBSTARÁVATEĽ :		
OBEC PALÁRIKOVO		
DÁTUM	09/2007	
FORMÁT	A3	
MERÍTKO	1:10 000	
PROFESIA	PPF	
Č.PRÍLOHY		


## ZMENY A DOPLNKY č.3/2007

	F	G	H	
MOTEL ČIKY				
riešené územie	2,7357	7,2419	0,0078	spolu 9,9854 ha
PPF	2,6391	7,1848	0,0078	PPF spolu 9,8317 ha

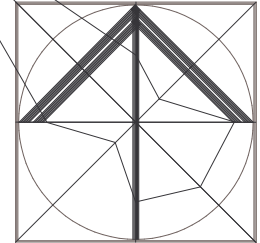

## LEGENDA

	HRANICA K.Ú.
	HRANICA ZASTAV.ÚZEMIA
	HRANICA LOKALITY
<b>F+G+H</b>	ČÍSLO LOKALITY
	HRANICA BPEJ
<b>0016001-4</b>	ČÍSLO BPEJ – SKUPINA
	ORNÁ PÓDA
	LESNÁ PÓDA
	ZÁHRADY
	TTP / VINICE
	ZASTAVANÁ PLOCHA
	OSTATNÉ PLOCHY

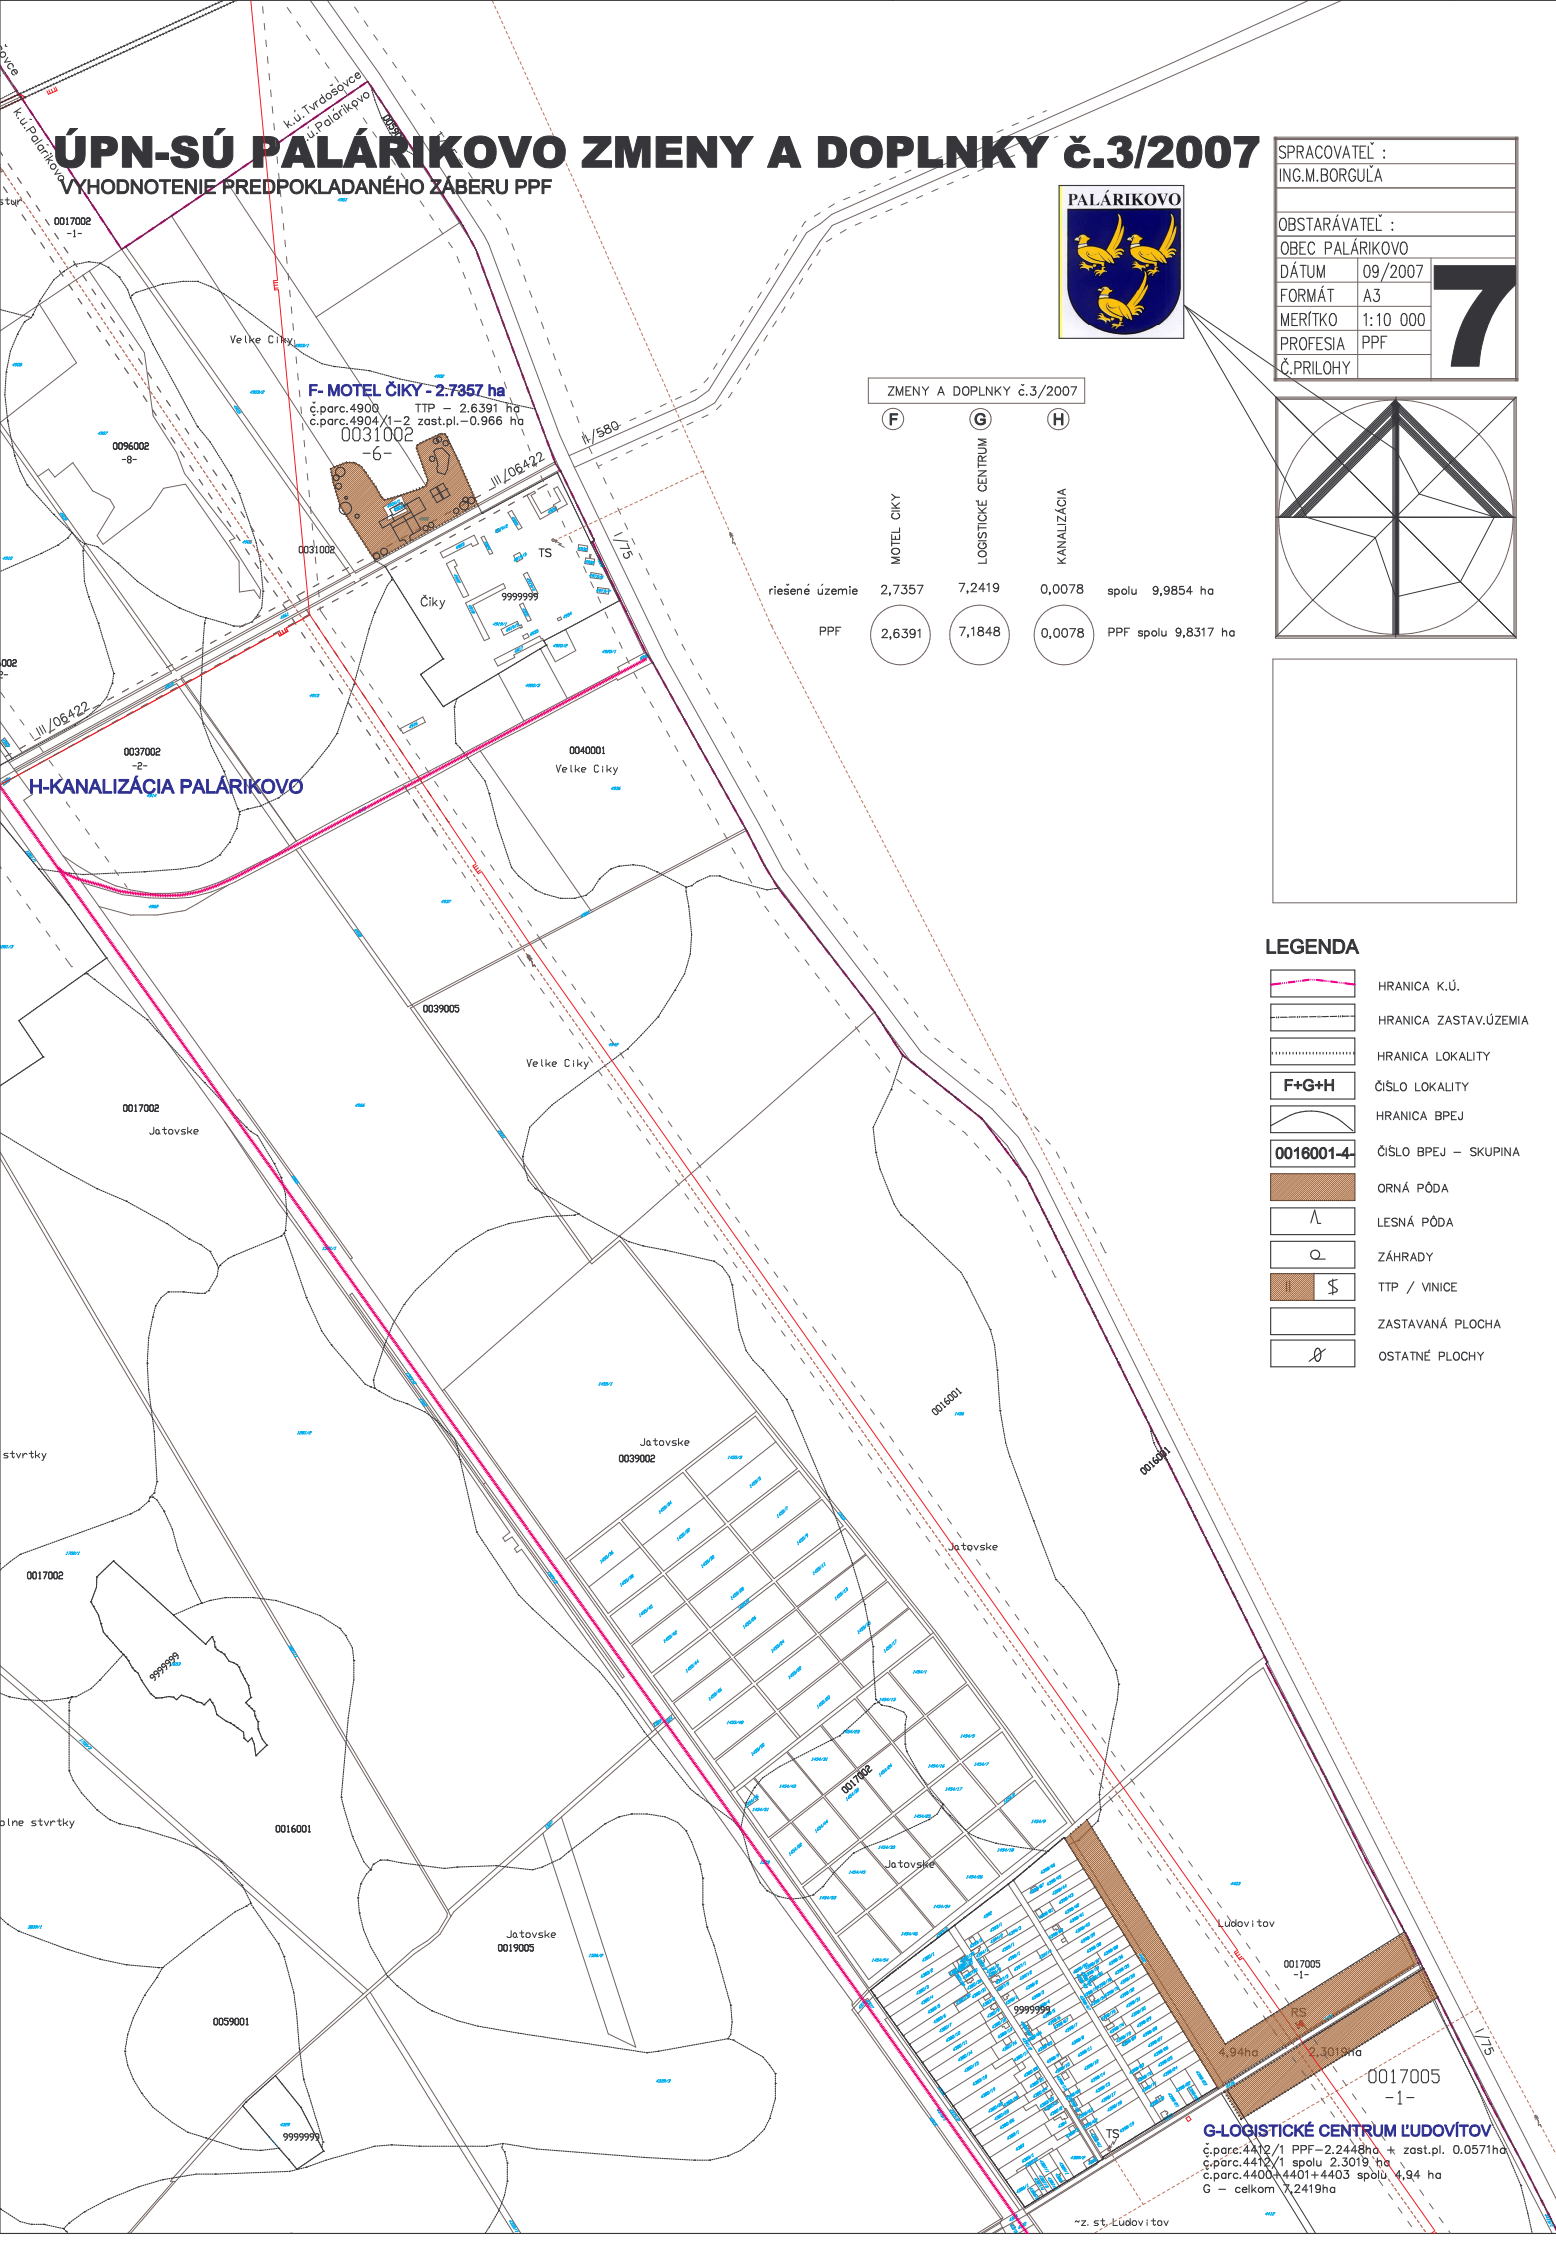

**G-LOGISTICKÉ CENTRUM LUDOVÍTOV**  
 č.parc.4412/1 PPF-2,2418ha + zast.pl. 0,0571ha  
 č.parc.4412/1 spolu 2,3019 ha  
 č.parc.4400+4401+4403 spolu 4,94 ha  
 G - celkom 7,2419ha