


**STAPLING NITRA**  
AKČIOVA SPOLUČNOSŤ  
- 2 -

PRŮFESIA VYPRACOVAL

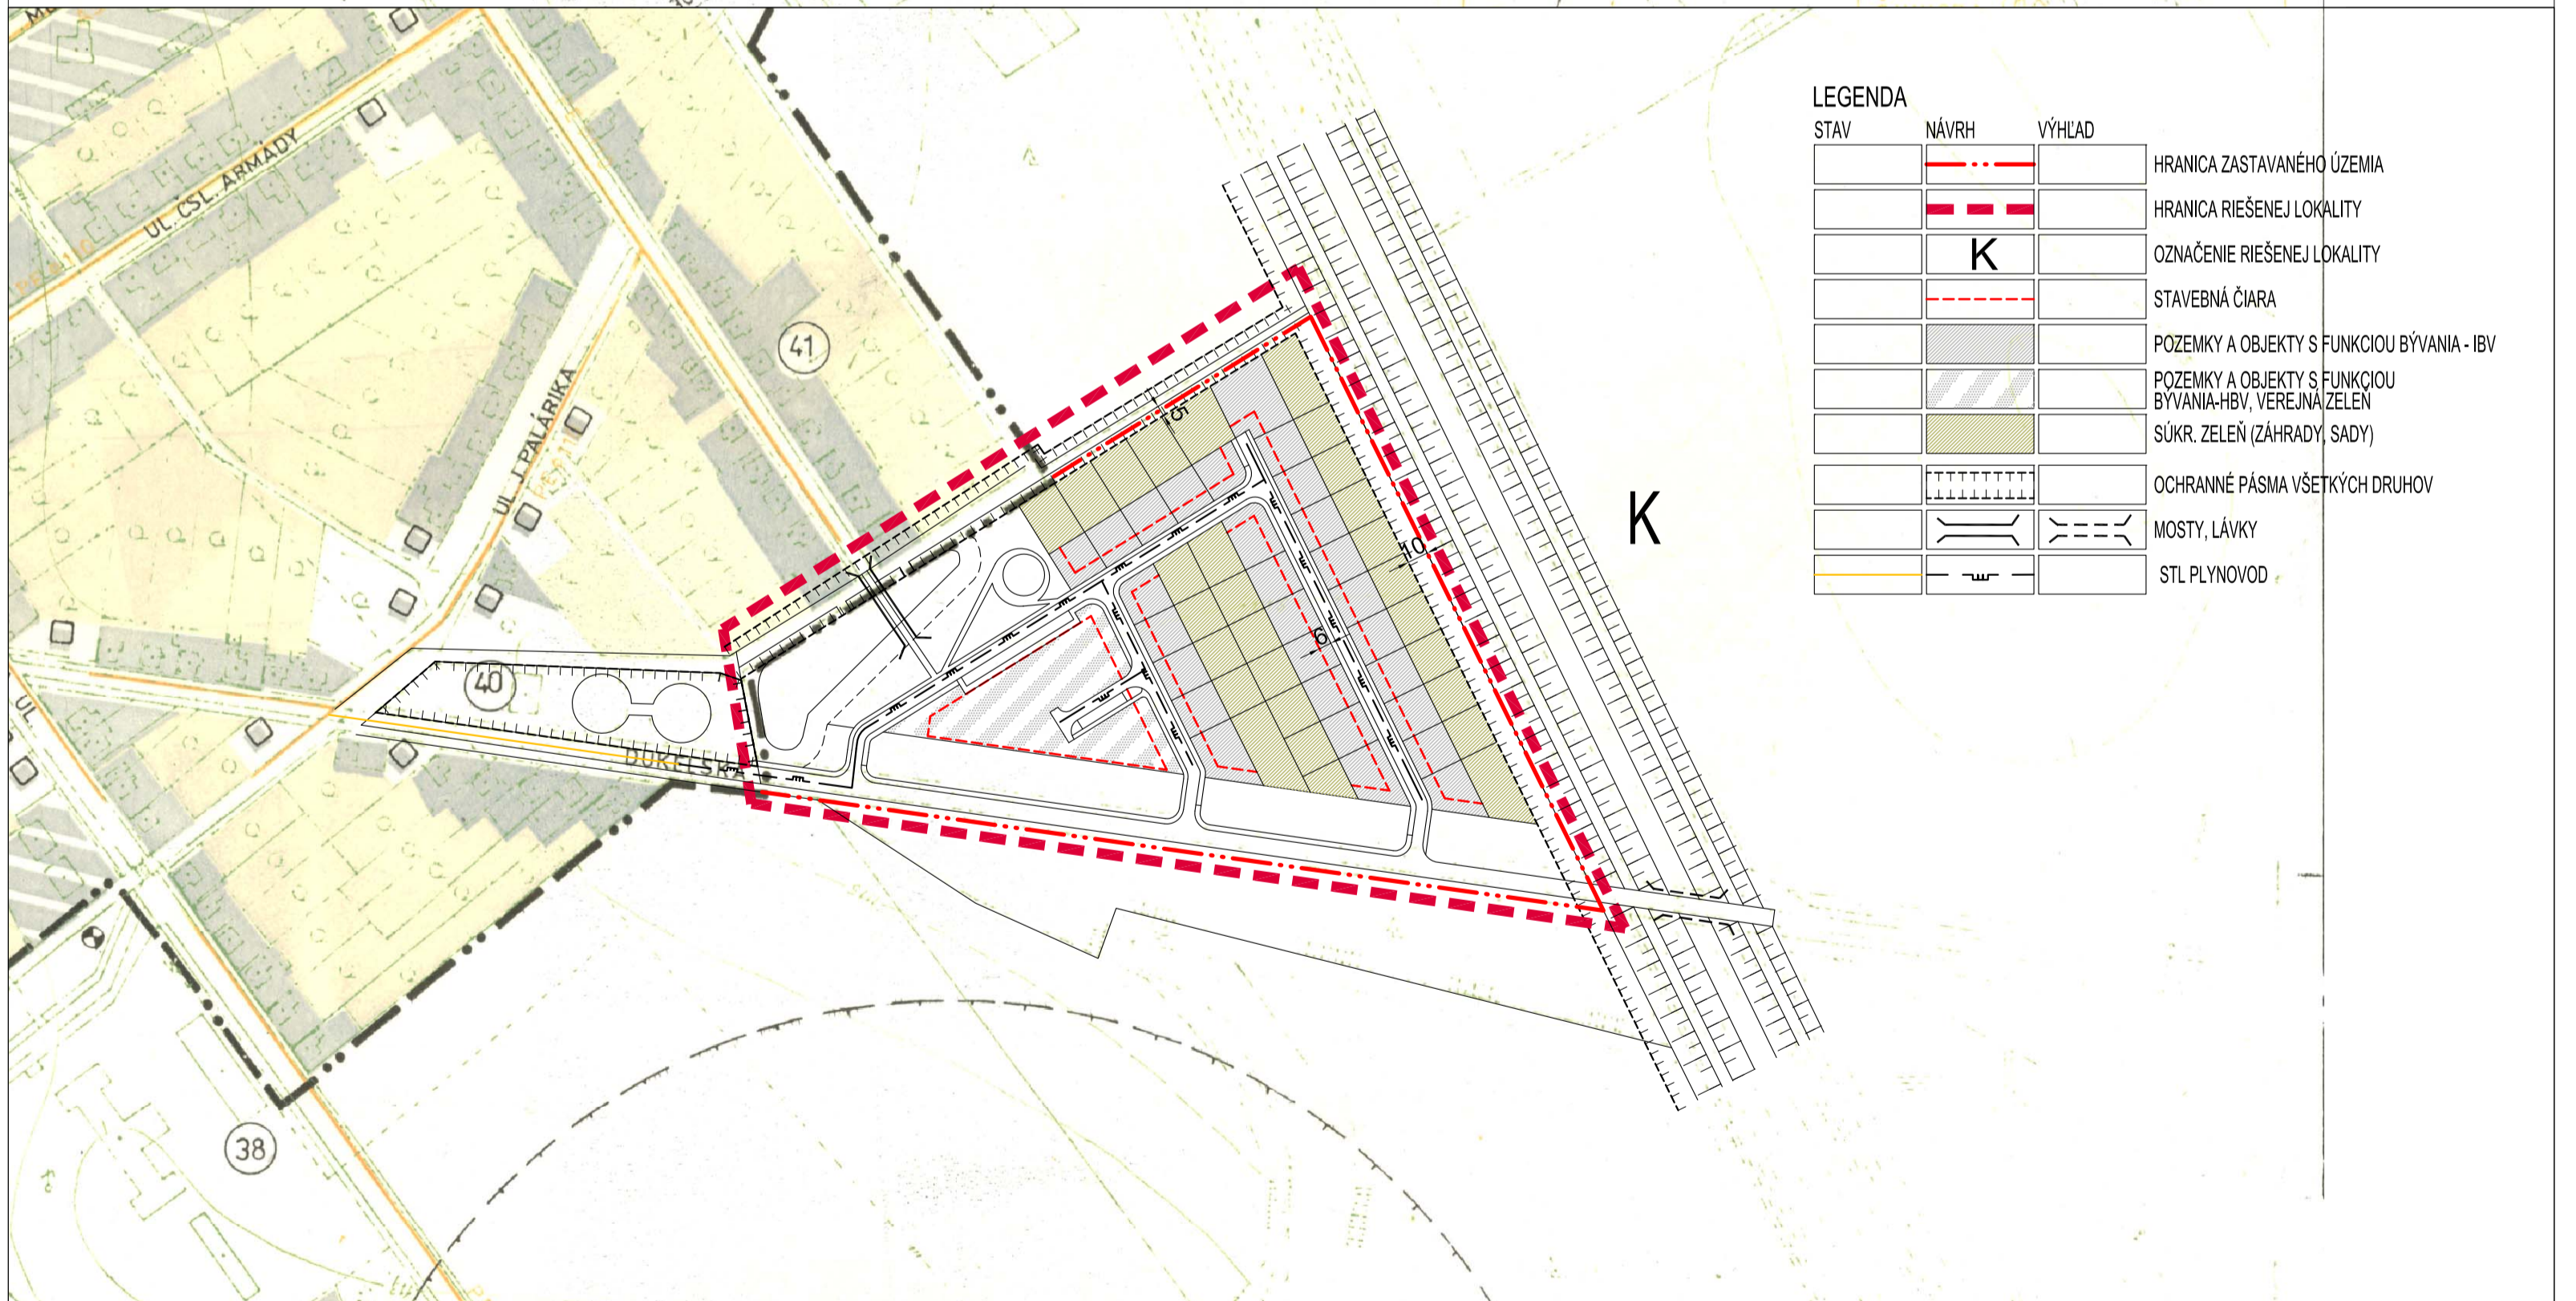

**LEGENDA**

STAV	NÁVRH	VÝHLAD	
			HRANICA ZASTAVANÉHO ÚZEMIA
			HRANICA RIEŠENEJ LOKALITY
	<b>K</b>		OZNAČENIE RIEŠENEJ LOKALITY
			STAVEBNÁ ČIARA
			POZEMKY A OBJEKTY S FUNKCIOU BÝVANIA - IBV
			POZEMKY A OBJEKTY S FUNKCIOU BÝVANIA-HBV, VEREJNÁ ZELEN
			SÚKR. ZELENĚ (ZÁHRADY, SADY)
			OCHRANNÉ PÁSMA VŠETKÝCH DRUHOV
			MOSTY, LÁVKY
			STL PLYNOVOD

OZN. LOKALITY	VÝMERA V ha	NAVROVANÁ HLAVNÁ FUNKC. V ZMYSLE PLATNÉHO ÚPN	NAVROVANÁ HLAVNÁ FUNKCIA V ZMYSLE DOPLNKU č. 5	ÚČEL NAVROVANÝCH DOPLNKOV
<b>K</b>	6,22407	POLNOHOSPODÁRSKA PÓDA	IBV - INDIVIDUÁLNA BYTOVÁ VÝSTAVBA HBV - HROMADNÁ BYTOVÁ VÝSTAVBA P - POLDER	FUNKČNÁ ZMENA ÚZEMIA

**ÚZEMNÝ PLÁN OBCE PALÁRIKOVO - ZMENY A DOPLNKY č.5**

OBJEDNÁVATEĽ: OBEC PALÁRIKOVO  
 SPRACOVATEĽ: NEUTRA - ARCHITEKTONICKÝ ATELIER, FARSKÁ 1, 949 01 NITRA, TEL./FAX: 037/6579461  
 ZODPOVEDNÝ PROJEKTANT: ING. ARCH. PETER MIZIA PROJEKTANT: ING. ARCH. ANTON AUGUSTÍN, ING. ARCH. NIKOLETA TREBICHALSKÁ

		KAT.ÚZ.: PALÁRIKOVO	
		OKRES: NOVÉ ZÁMKY	
		MIERKA: 1:2880	
		FORMÁT: A4	
		DÁTUM: 9/2012	

NÁZOV VÝKRESU: **PLYNOFIKÁCIA**

**6A**

PRŮFESIA VYPRACOVAL