



PALÁRIKOVO

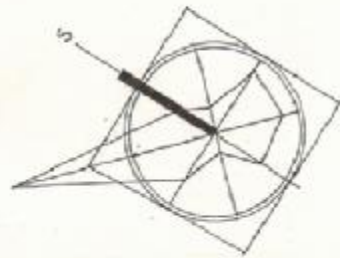

ÚPN-SÚ

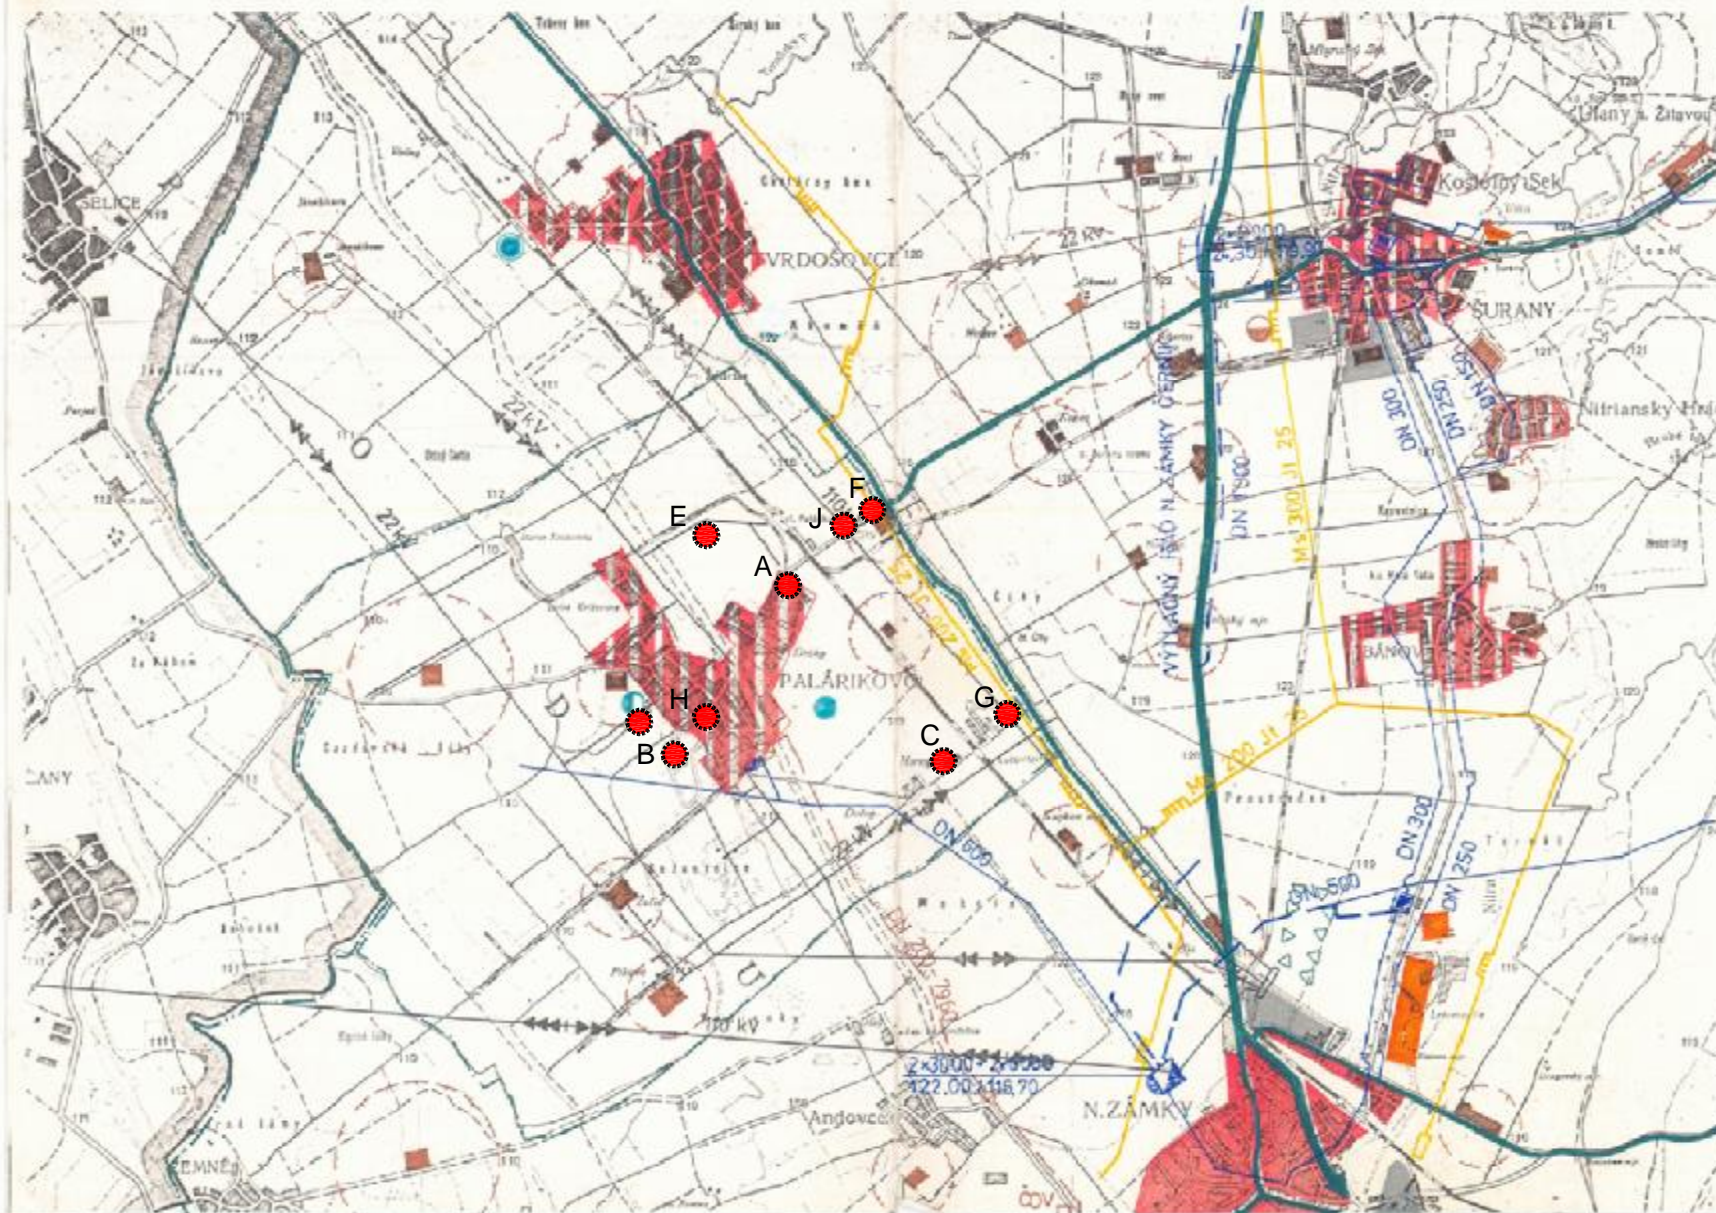

LEGENDA :

- LOKALITY RIEŠENÉ V RÁMCI ZMIEN A DOPLNKOV 6.1- 6.4
- A** OZNAČENIE LOKALÍT RIEŠENÝCH V RÁMCI ZMIEN A DOPLNKOV 6.1- 6.4
- HRANICA OKRESU
- HRANICA KATASTRÁLNEHO ÚZEMIA
- == CESTA I. TRIEDY
- == CESTA II. TRIEDY
- OBYTNÉ ÚZEMIE SÍDLA OBYVDNÉHO VÝZNAMU
- OBYTNÉ ÚZEMIE SÍDLA MIESTNEHO VÝZNAMU
- PLOCHY STREDISK POĽNOHOSPODÁR. DRUŽSTEV
- OCHRANNÉ PÁSMA POĽNOHOSPODÁR. ZÁVODOV
- △ LOŽISKÁ PRESKÚMANÉ
- CENTRÁLNE SMETISKO
- ČISTIAREŇ ODPADOVÝCH VÔD
- PLOCHY PRIEMYSLU A TECHNICKEJ INFRAŠTRUKTÚRY
- REKREAČNÝ PRIESTOR
- JESTVUJÚCE 22kV VZDUŠNÉ VEDENIE
- JESTVUJÚCE 110kV VZDUŠNÉ VEDENIE
- VYSOKOTLAKÝ ROZVOD PLYNU
- KANALIZÁCIA NAVRHOVANÁ
- ⊙ PREČERPACIA STANICA
- VODOVOD JESTVUJÚCI, NAVRHOVANÝ
- VODOJEM JESTVUJÚCI, NAVRHOVANÝ
- ČERPACIA STANICA JESTVUJÚCA NAVRHOVANÁ
- ÚPRAVŇA VODY - NAVRHOVANÉ ALTERNATÍVY:
 - OBEČNÁ SKLÁDKA TKO
 - JESTVUJÚCA SKLÁDKA TKO
 - REGIONÁLNA SKLÁDKA TKO

STAPRING NITRA 3
AKCIOVÁ SPOLOČNOSŤ

VEDÚCI SKUPINY	VEDÚCI ÚLOHY	VYPRACOVANÉ	KONTROLOVAL	STAPRING NITRA AKCIOVÁ SPOLOČNOSŤ DRUH STUPEŇ ÚPN-SÚ ZÁKAZ. Č. 30 100/07 DÁTUM 06/94 MERITKO 1:50000 FORMÁT A4 ČASŤ PROFESIA ARCHITEKTÚRA PRELOHY 1
ING. ARCH. HROZENSKÝ	ING. ARCH. BORBŮLA	ING. ARCH. GERGEL		
ZESTAVOVATEĽ - INVESTOR OBCINNÝ ÚRAD PALÁRIKOVO				
NÁZOV				
ÚPN-SÚ PALÁRIKOVO				
OBSAH				
ŠIRŠIE VZŤAHY				