


PROFESIA

VYPRACOVAL

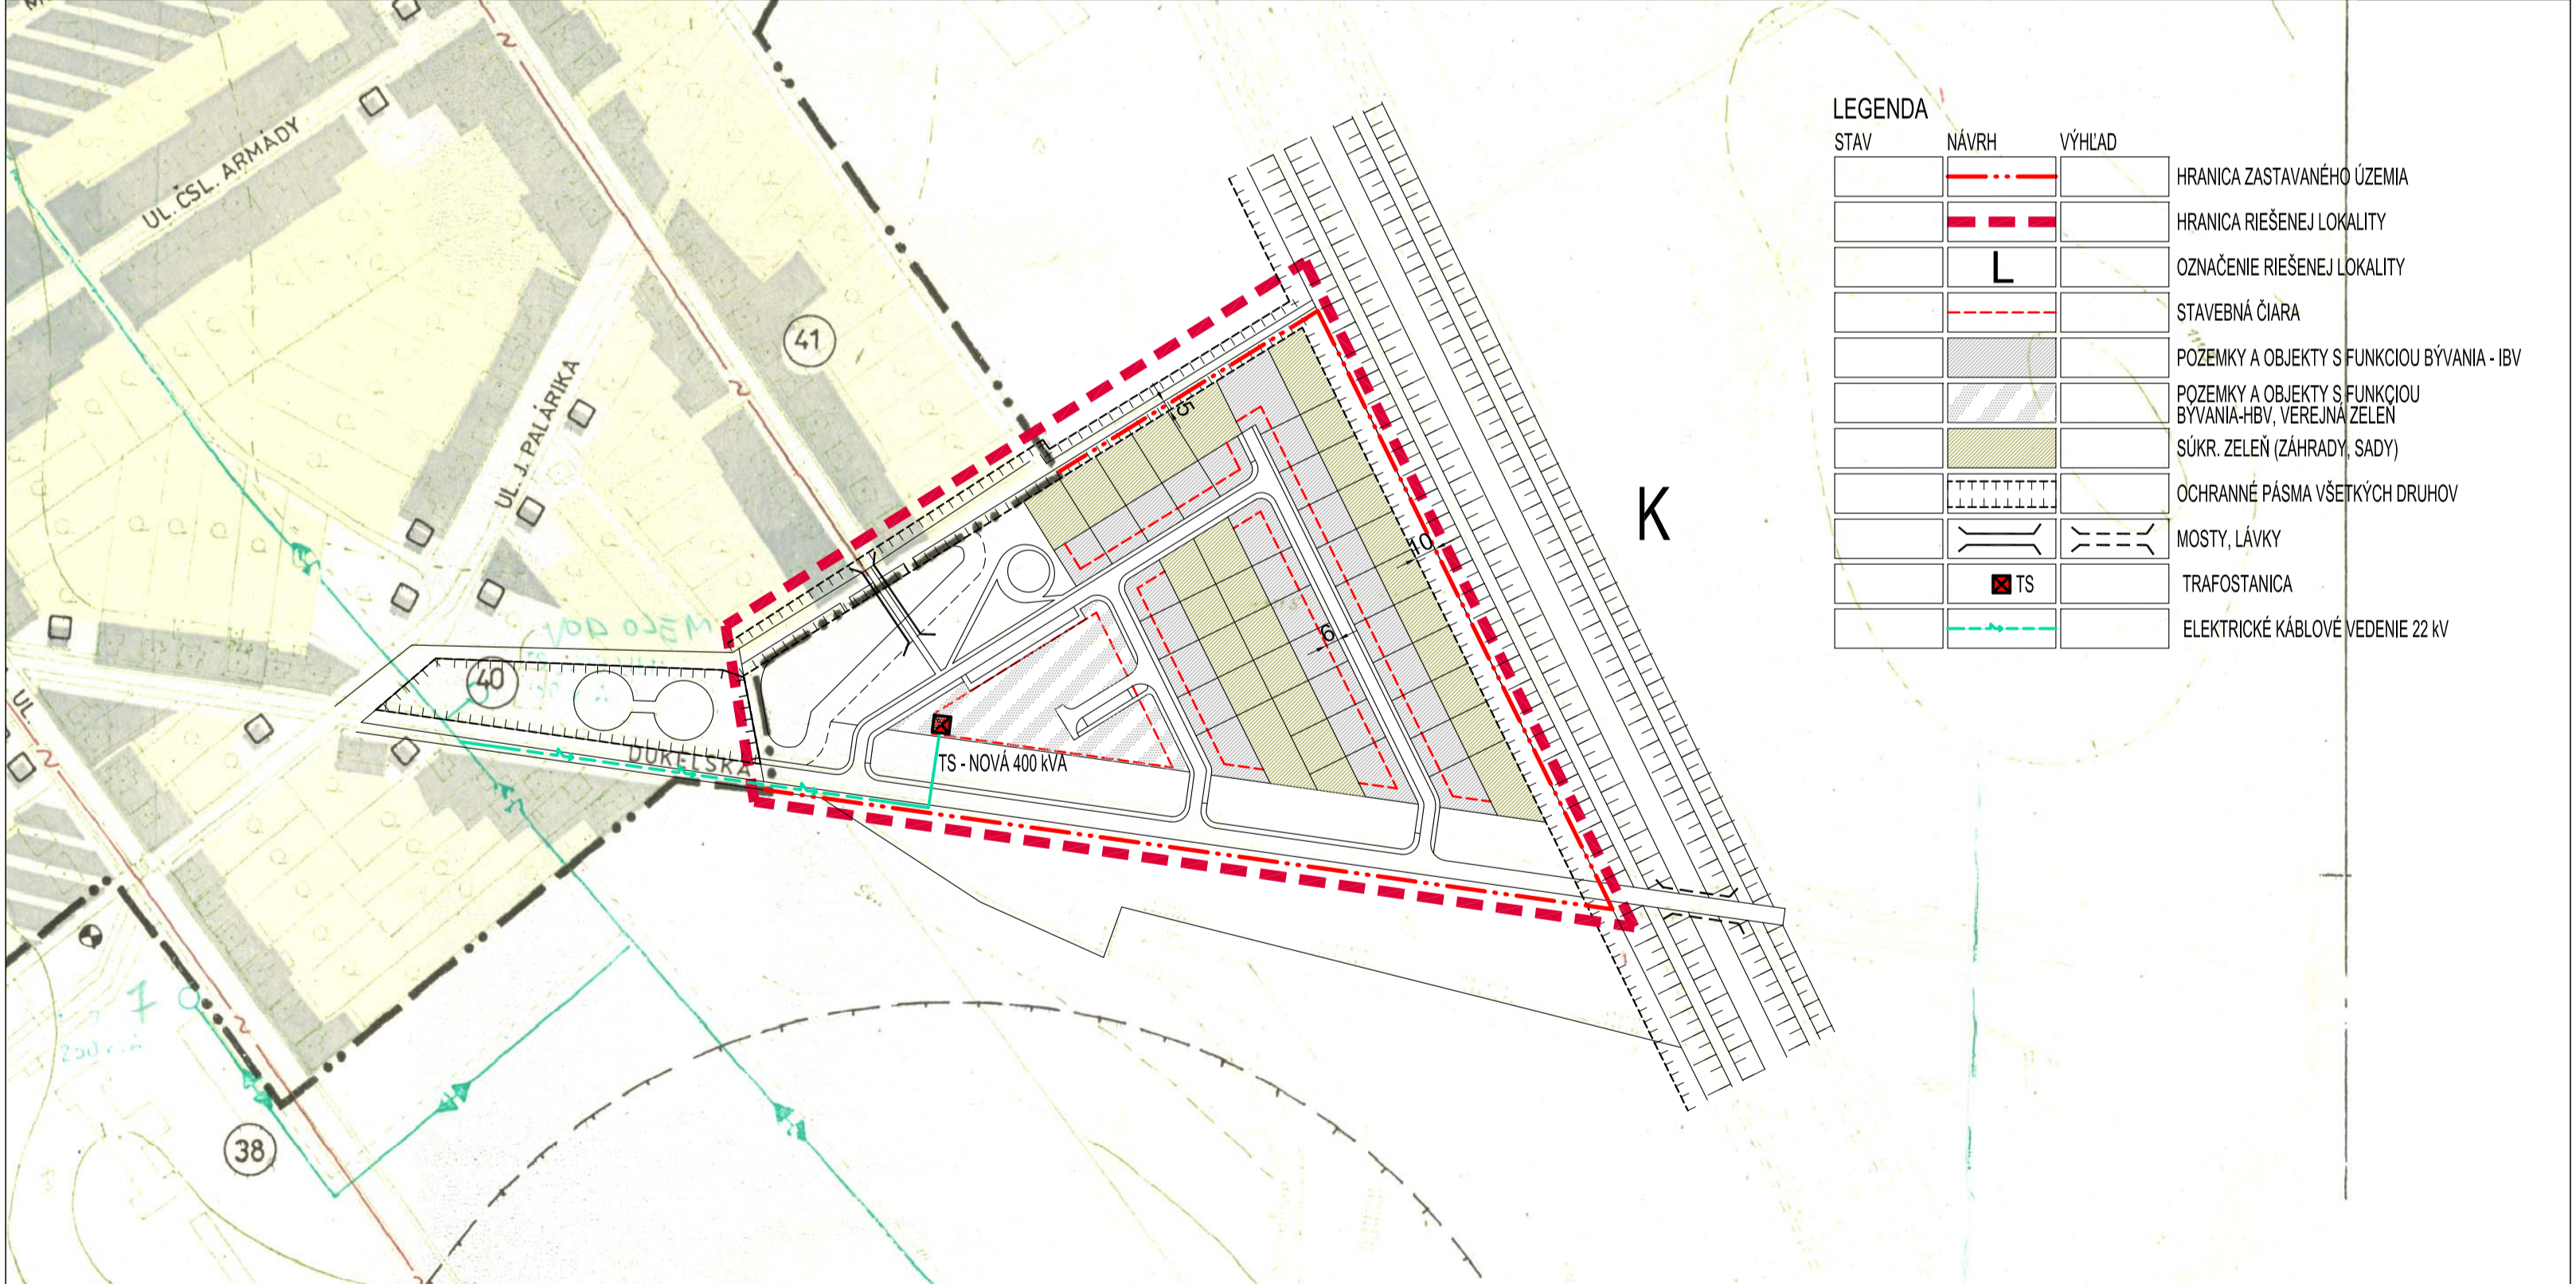

LEGENDA

STAV	NÁVRH	VÝHLAD	
			HRANICA ZASTAVANÉHO ÚZEMIA
			HRANICA RIEŠENEJ LOKALITY
			OZNAČENIE RIEŠENEJ LOKALITY
			STAVEBNÁ ČIARA
			POZEMKY A OBJEKTY S FUNKCIOU BÝVANIA - IBV
			POZEMKY A OBJEKTY S FUNKCIOU BÝVANIA-HBV, VEREJNÁ ZELEN
			SÚKR. ZELENĚ (ZÁHRADY, SADY)
			OCHRANNÉ PÁSMA VŠETKÝCH DRUHOV
			MOSTY, LÁVKY
			TRAFOSTANICA
			ELEKTRICKÉ KÁBLOVÉ VEDENIE 22 KV

OZN. LOKALITY	VÝMERA V ha	NAVROHOVANÁ HLAVNÁ FUNKC. V ZMYSLE PLATNEHO ÚPN	NAVROHOVANÁ HLAVNÁ FUNKCIA V ZMYSLE DOPLNKU č. 5	ÚČEL NAVROHOVANÝCH DOPLNKOV
K	6,22407	POLNOHOSPODÁRSKA PÓDA	IBV - INDIVIDUÁLNA BYTOVÁ VÝSTAVBA HBV - HROMADNÁ BYTOVÁ VÝSTAVBA P - POLDER	FUNKČNÁ ZMENA ÚZEMIA

ÚZEMNÝ PLÁN OBCE PALÁRIKOVO - ZMENY A DOPLNKY č.5

OBJEDNÁVATEL: OBEC PALÁRIKOVO  
 SPRACOVATEL: NEUTRA - ARCHITEKTONICKÝ ATELIÉR, FARSKÁ 1, 949 01 NITRA, TEL./FAX: 037/6579461  
 ZODPOVEDNÝ PROJEKTANT: ING. ARCH. PETER MIZIA PROJEKTANT: ING. ARCH. ANTON AUGUSTÍN, ING. ARCH. NIKOLETA TREBICHALSKÁ

		KAT.ÚZ.: PALÁRIKOVO		<h1>3A</h1>
		OKRES: NOVÉ ZÁMKY		
		MIERKA: 1:2880		
		FORMÁT: 2,44		
NÁZOV VÝKRESU: <b>VONKAJŠIA ELEK. + SLABOPRÚD</b>		DÁTUM: 9/2012		

PROFESIA

VYPRACOVAL