

ÚPN-SÚ PALÁRIKOVO ZMENY A DOPLNKY č.4/2008

SCHÉMA RIEŠENÝCH LOKALÍT

SPRACOVATEĽ :	
ING. ARCH. M. BORGULA, PHD.	
OBSTARÁVATEĽ :	
OBEC PALÁRIKOVO	
DÁTUM	07/2008
FORMÁT	A3
MERÍTKO	1:25 000
PROFESIA	URB
Č.PRÍLOHY	

1

HRANICA K.Ú. OBCE




● RIEŠENÉ LOKALITY :

ZaD č.1/2004 - "A-B-C"

ZaD č.2/2005 - "E"

ZaD č.3/2007 - "F-G-H"

ZaD č.4/2008 - "J"
J - PRIEMYSELNÝ PARK
VEĽKÉ ČIKY

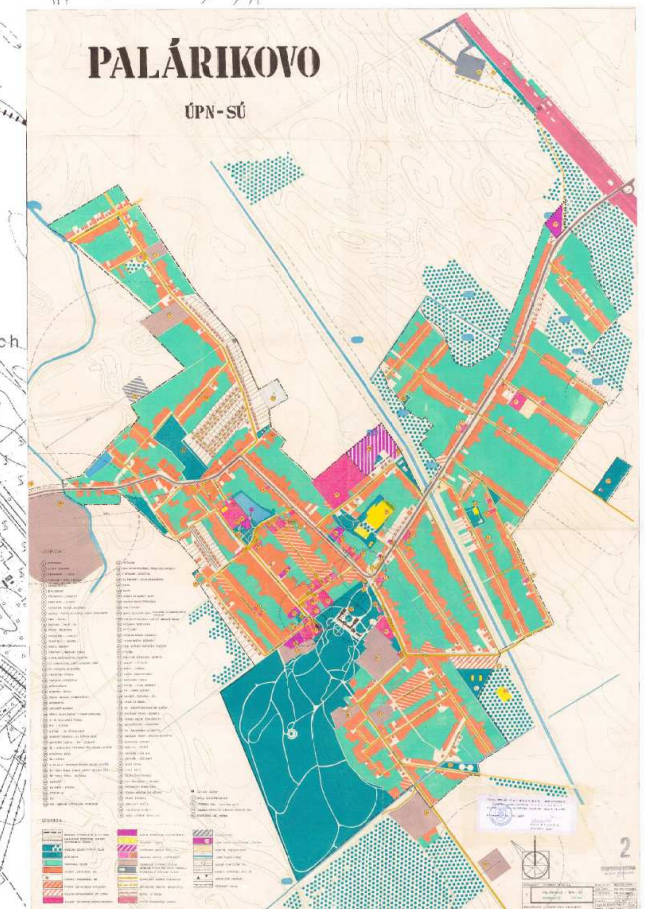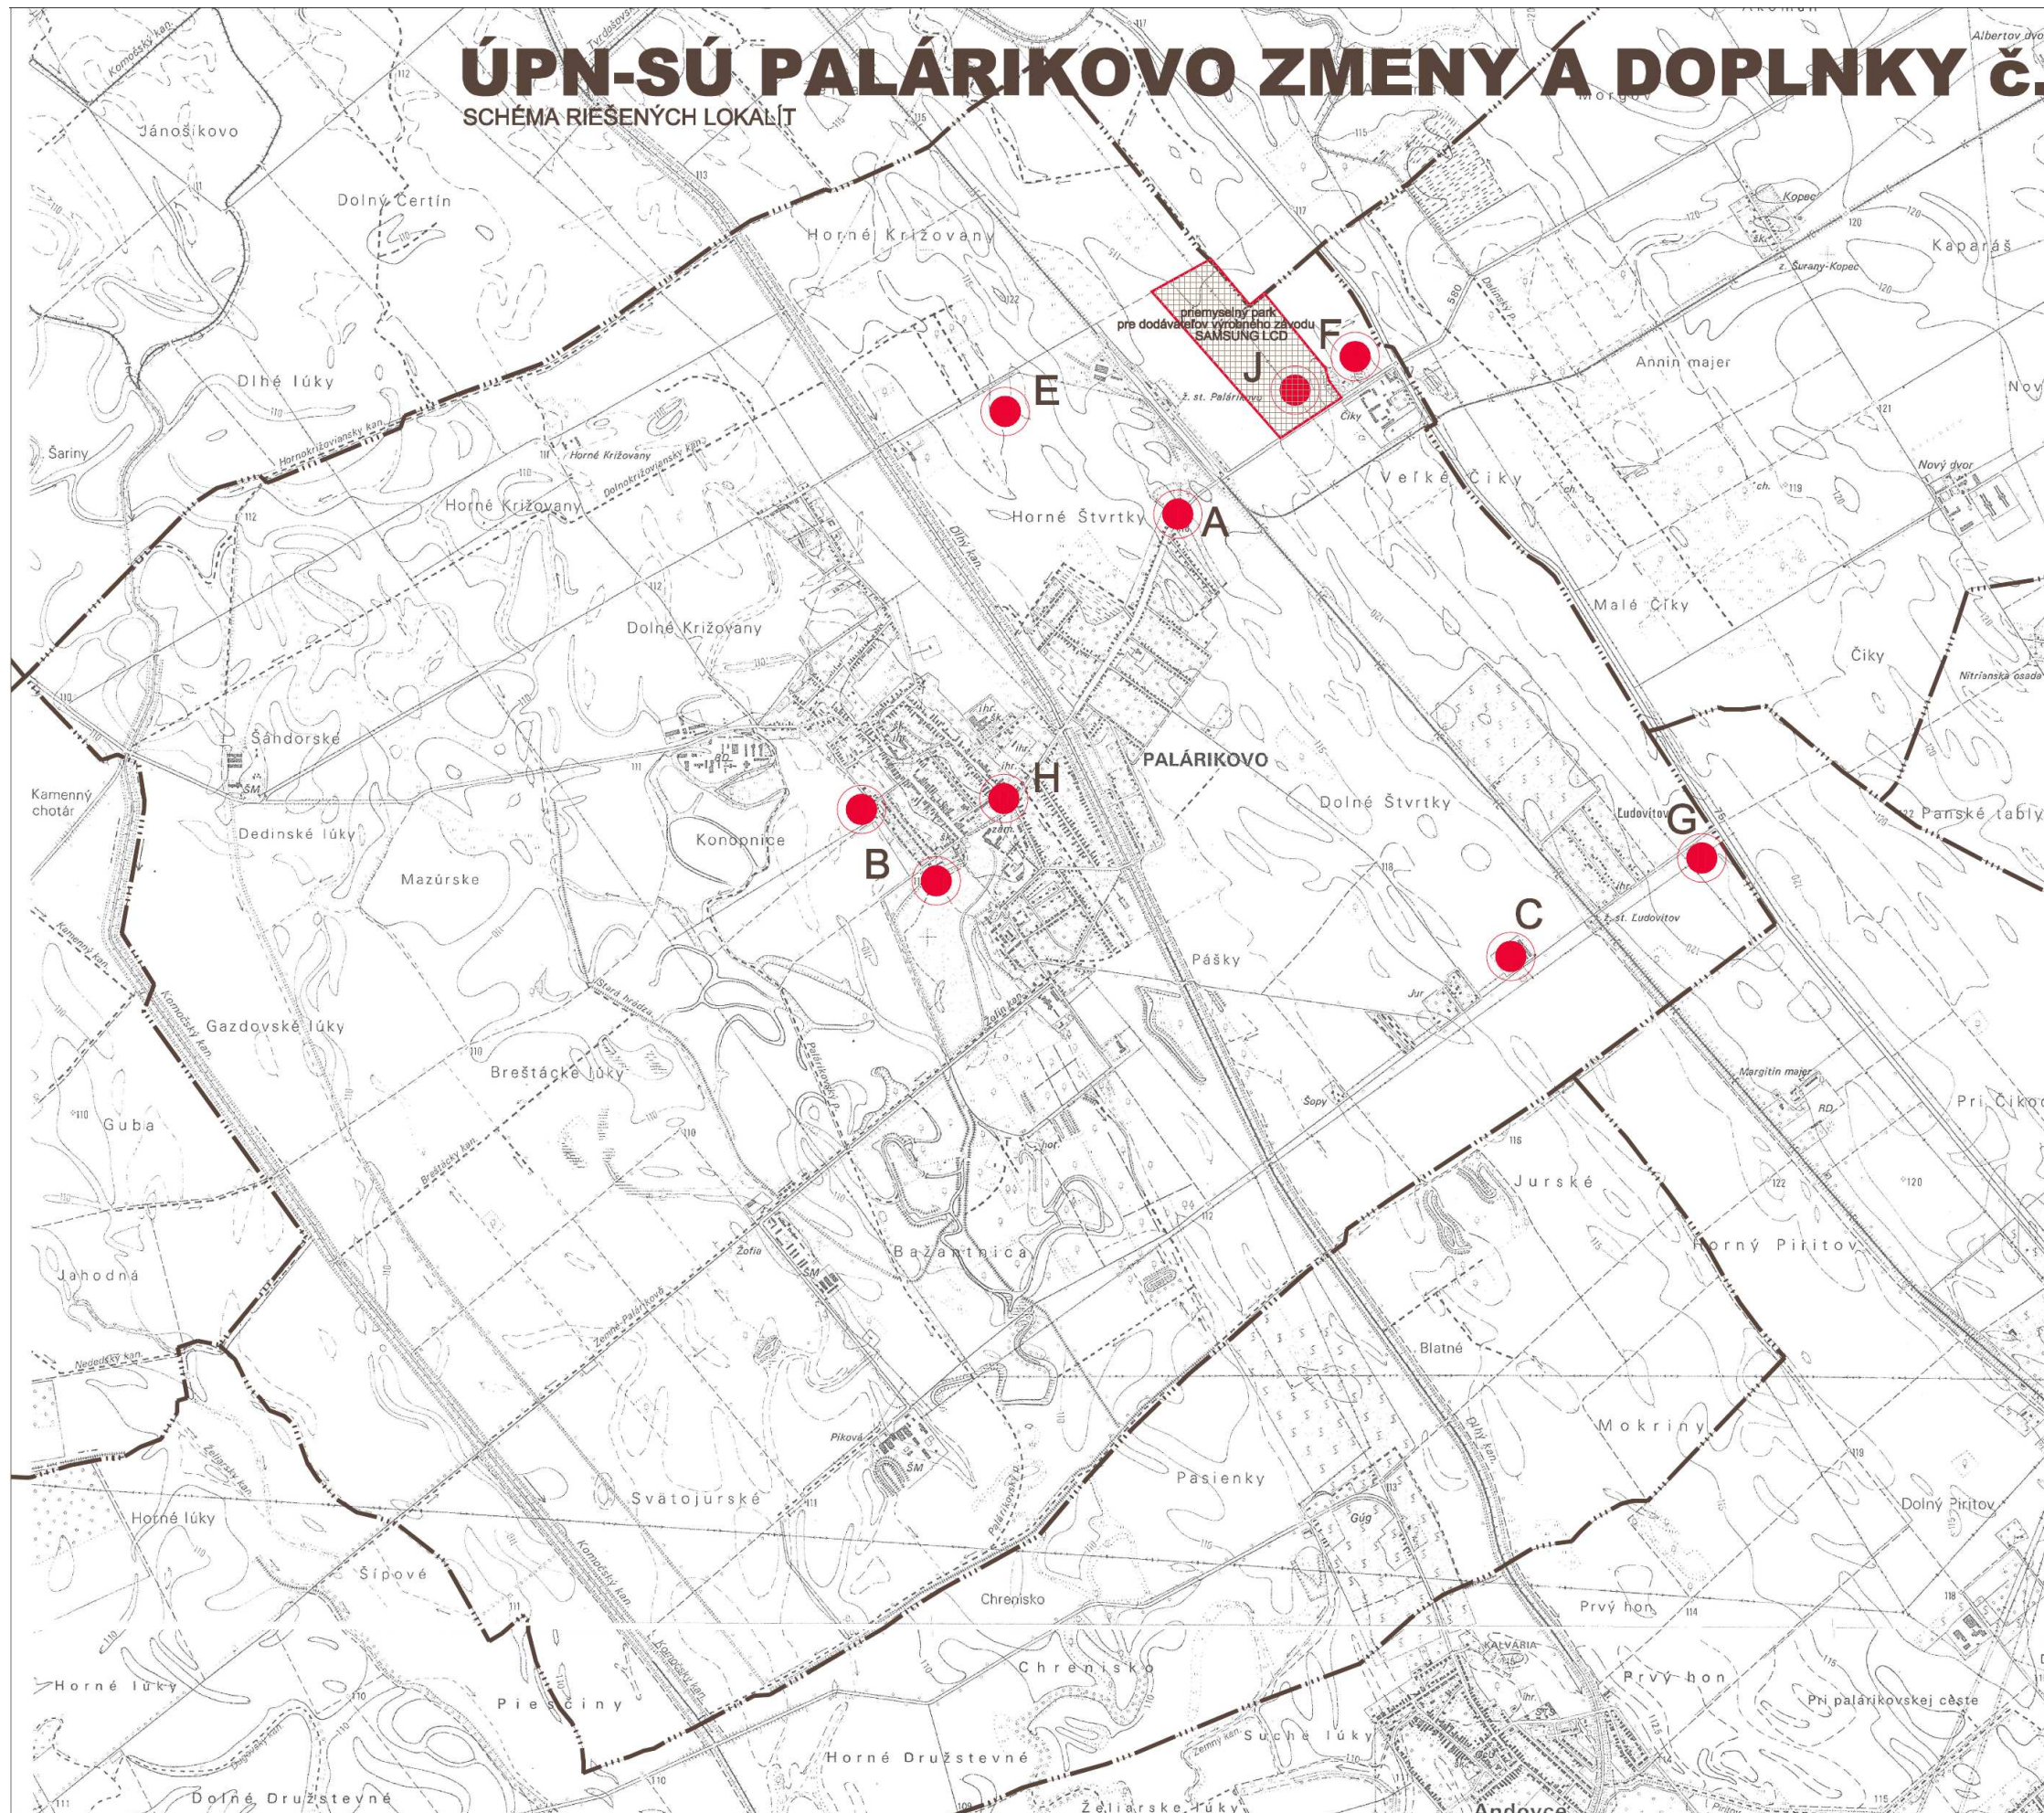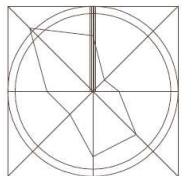

PLATNÝ ÚPN-SÚ PALÁRIKOVO schválený 09.11.1995