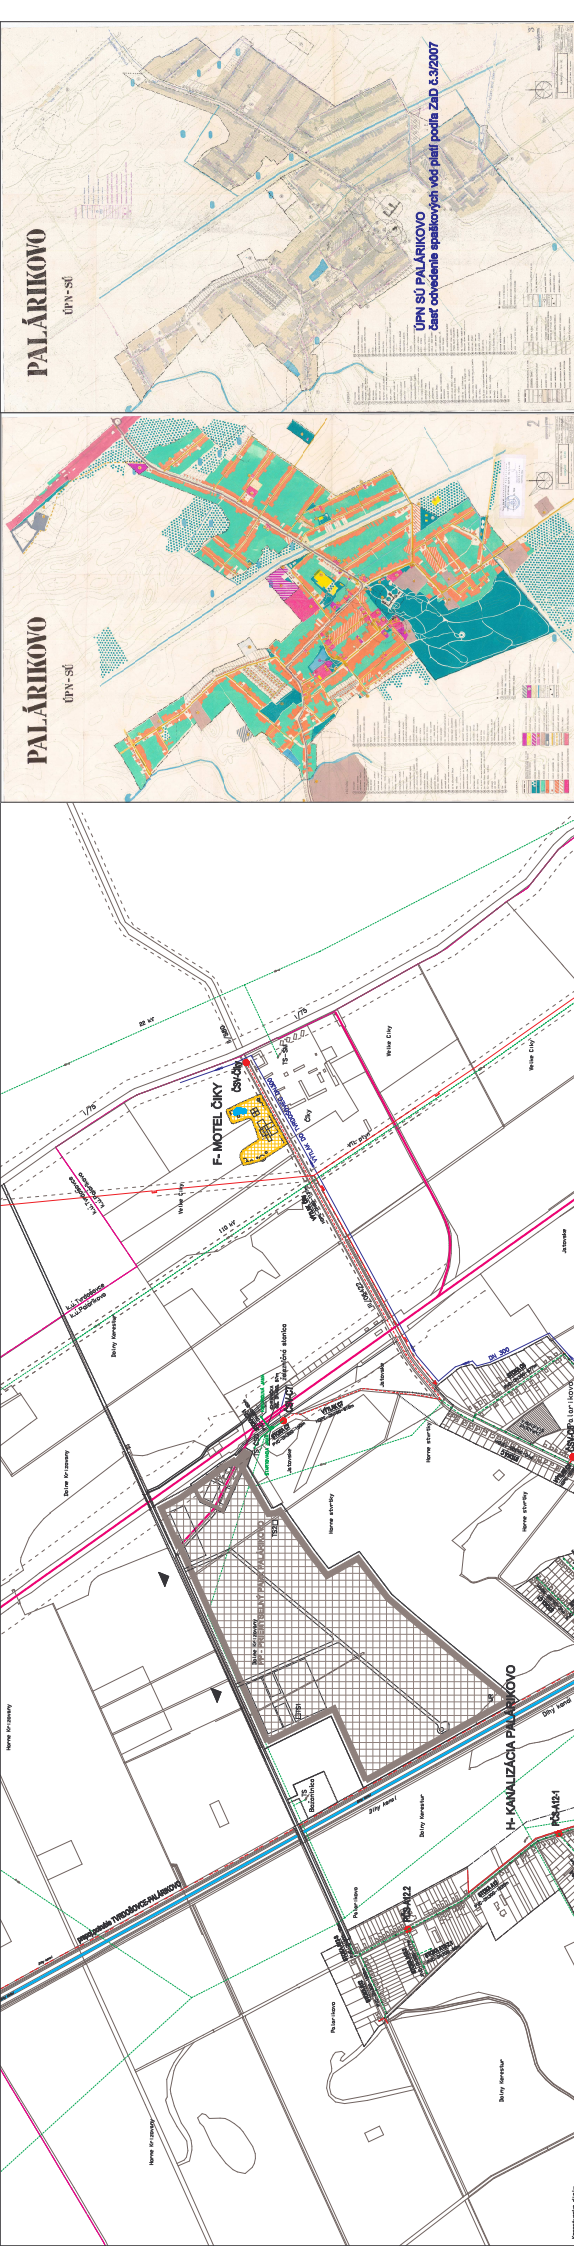
[illegible]

**NÁVRH VODNÉHO HOSPODÁŘSTVA - ODVEZENIE ODPADOVÝCH VÔD + VPS
ÚPN-SÚ PALÁRIKOV ZMENY A DOPLNKY č.3/2007**

SPRAVOVATEL :	HNE B. VALKO
PROJEKTANT :	PROJEKTANT
DOKUMENTACE :	DOKUMENTACE
OBJEKT :	OBJEKT
MĚRITEL :	MĚRITEL
KONTROLA :	KONTROLA
SKUPINA :	SKUPINA
ČÍSLO :	ČÍSLO

4a

G-LOGISTICKÉ CENTRUM L'UDOVÍTOV