
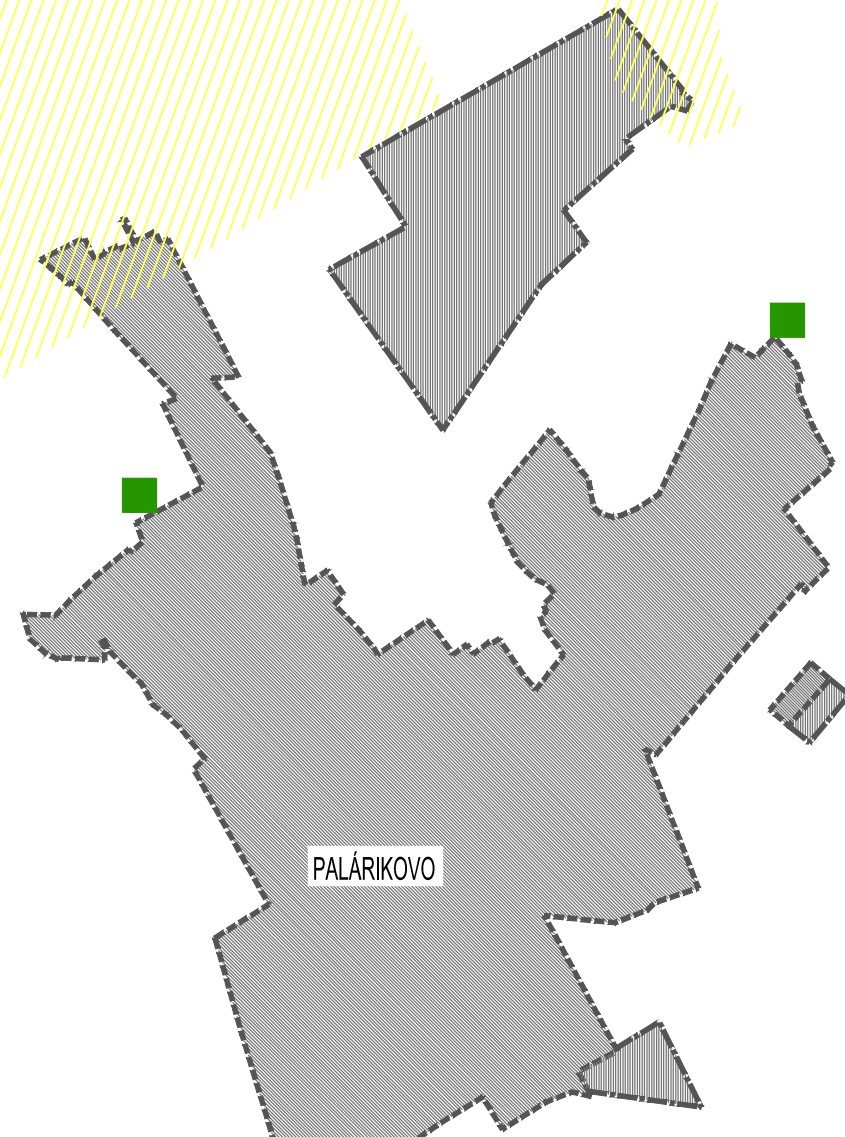


ÚZEMNÝ PLÁN OBCE PALÁRIKOVO ZMENY A DOPLNKY č.6

ARCHITEKTONICKÝ ATELIÉR
neutra

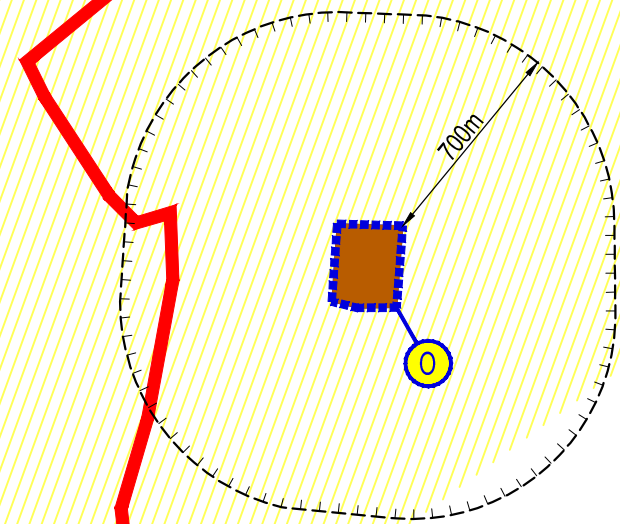

LEGENDA ZaD č.6 ÚPN OBCE PALÁRIKOVO

STAV	NÁVRH	
		katastrálna hranica
		hranica zastavaného územia
		označenie riešenej lokality v rámci ZaD č.6
		hranica riešenej lokality v rámci ZaD č.6
		plochy a objekty s funkciou poľnohospodárskej výroby - poľnohospodársky podnik
		pásma hygienickej ochrany poľnohospodárskeho areálu - PHO 700m
		radónové riziko stredné (63%)
		skládky upravené (prekrytie, terénne úpravy a pod.)

OZN. LOKALITY	VÝMERA V ha	HLAVNÁ FUNKCIA V ZMYSLE PLATNÉHO ÚPD	NAVROVANÁ HLAVNÁ FUNKCIA V ZMYSLE DOPLNKU č. 6	ÚČEL NAVROVANÝCH DOPLNKOV
O	6,3723	PLOCHY A OBJEKTY S FUNKCIOU POĽNOHOSPODÁRSKEJ VÝROBY - POĽNOHOSPODÁRSKY PODNIK	PLOCHY A OBJEKTY S FUNKCIOU POĽNOHOSPODÁRSKEJ VÝROBY - POĽNOHOSPODÁRSKY PODNIK	ÚPRAVA PÁSMA HYGIENICKEJ OCHRANY PRE POĽNOHOSPODÁRSKY PODNIK PHO 700m

OBJEDNÁVATEĽ: OBEC PALÁRIKOVO, OKRES NOVÉ ZÁMKY	MIERKA: 1:25000
SPRACOVATEĽ: NEUTRA - ARCHITEKTONICKÝ ATELIÉR, FARSKÁ 1, 949 01 NITRA, TEL./FAX: 037/6579461	FORMÁT: 2 A4
ZODP. PROJEKTANT: ING. ARCH. PETER MIZIA	PROJEKTANT: ING. LUCIA ČERNÁ
DÁTUM: 06 / 2020	
NÁZOV VÝKRESU: ŠIRŠIE VZŤAHY - M 25000	