



ÚPN-SÚ PALÁRIKOVO ZMENY A DOPLNKY Č.2/2005

SPRACOVATEĽ :
 ING. ARCH. M. BORGULA, PH.D.
 DPT. V. POGCSK
 OBSTARÁVATEĽ :
 OBEC PALÁRIKOVO
 DÁTUM : 09/2005
 FORMÁT : 3 A4
 MERTKO : 1:10 000
 PROFESIA : IS
 Č. PRÍLOHY : 5

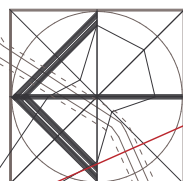

LEGENDA ÚPN-SÚ IS		ZMENY A DOPLNKY 2005	
	NAVROVANÉ 22 KV VZDUŠNÉ VEDENIE		PREKLÁDKA
	NAVROVANÁ REKONŠTRUKCIA 22 KV VZD.VED.		PRÍPOJKA PRE TS
	NAVROVANÉ KÁBLOVÉ VEDENIE		DEMONTÁŽ PRÍPOJKY
	22 KV VZDUŠNÉ VEDENIE NA DEMONTÁŽ		
	JEŠTĽUJÚCE 22 KV VZDUŠNÉ VEDENIE		
	NAVROVANÁ STODŽAROVÁ TRANSFORMOVŇA		
	JEŠTĽUJÚCA STODŽAROVÁ TRANSFORMOVŇA		
	NAVROVANÁ KOSKOVÁ TRANSFORMOVŇA		
	JEŠTĽUJÚCA KOSKOVÁ TRANSFORMOVŇA		
	NAVROVANÉ MESTNÉ KÁB.VED.SÍ.TELEFÓNU		KOSKOVÁ TS
	JEŠTĽUJÚCE MESTNÉ KÁB.VED.SÍ.TELEFÓNU		TELEFÓNNY PRÍVOD
	NAVROVANÉ KÁB.VED.MESTNEHO TELEFÓNU		ÚČASTNÍCKY ROZVÁZAČ
	JEŠTĽUJÚCA KÁB.VED.MESTNEHO TELEFÓNU		ÚČASTNÍCKY ROZVÁZAČ
	NAVROVANÁ AUTOMATICKÁ TEL.JSTREDA		ATU

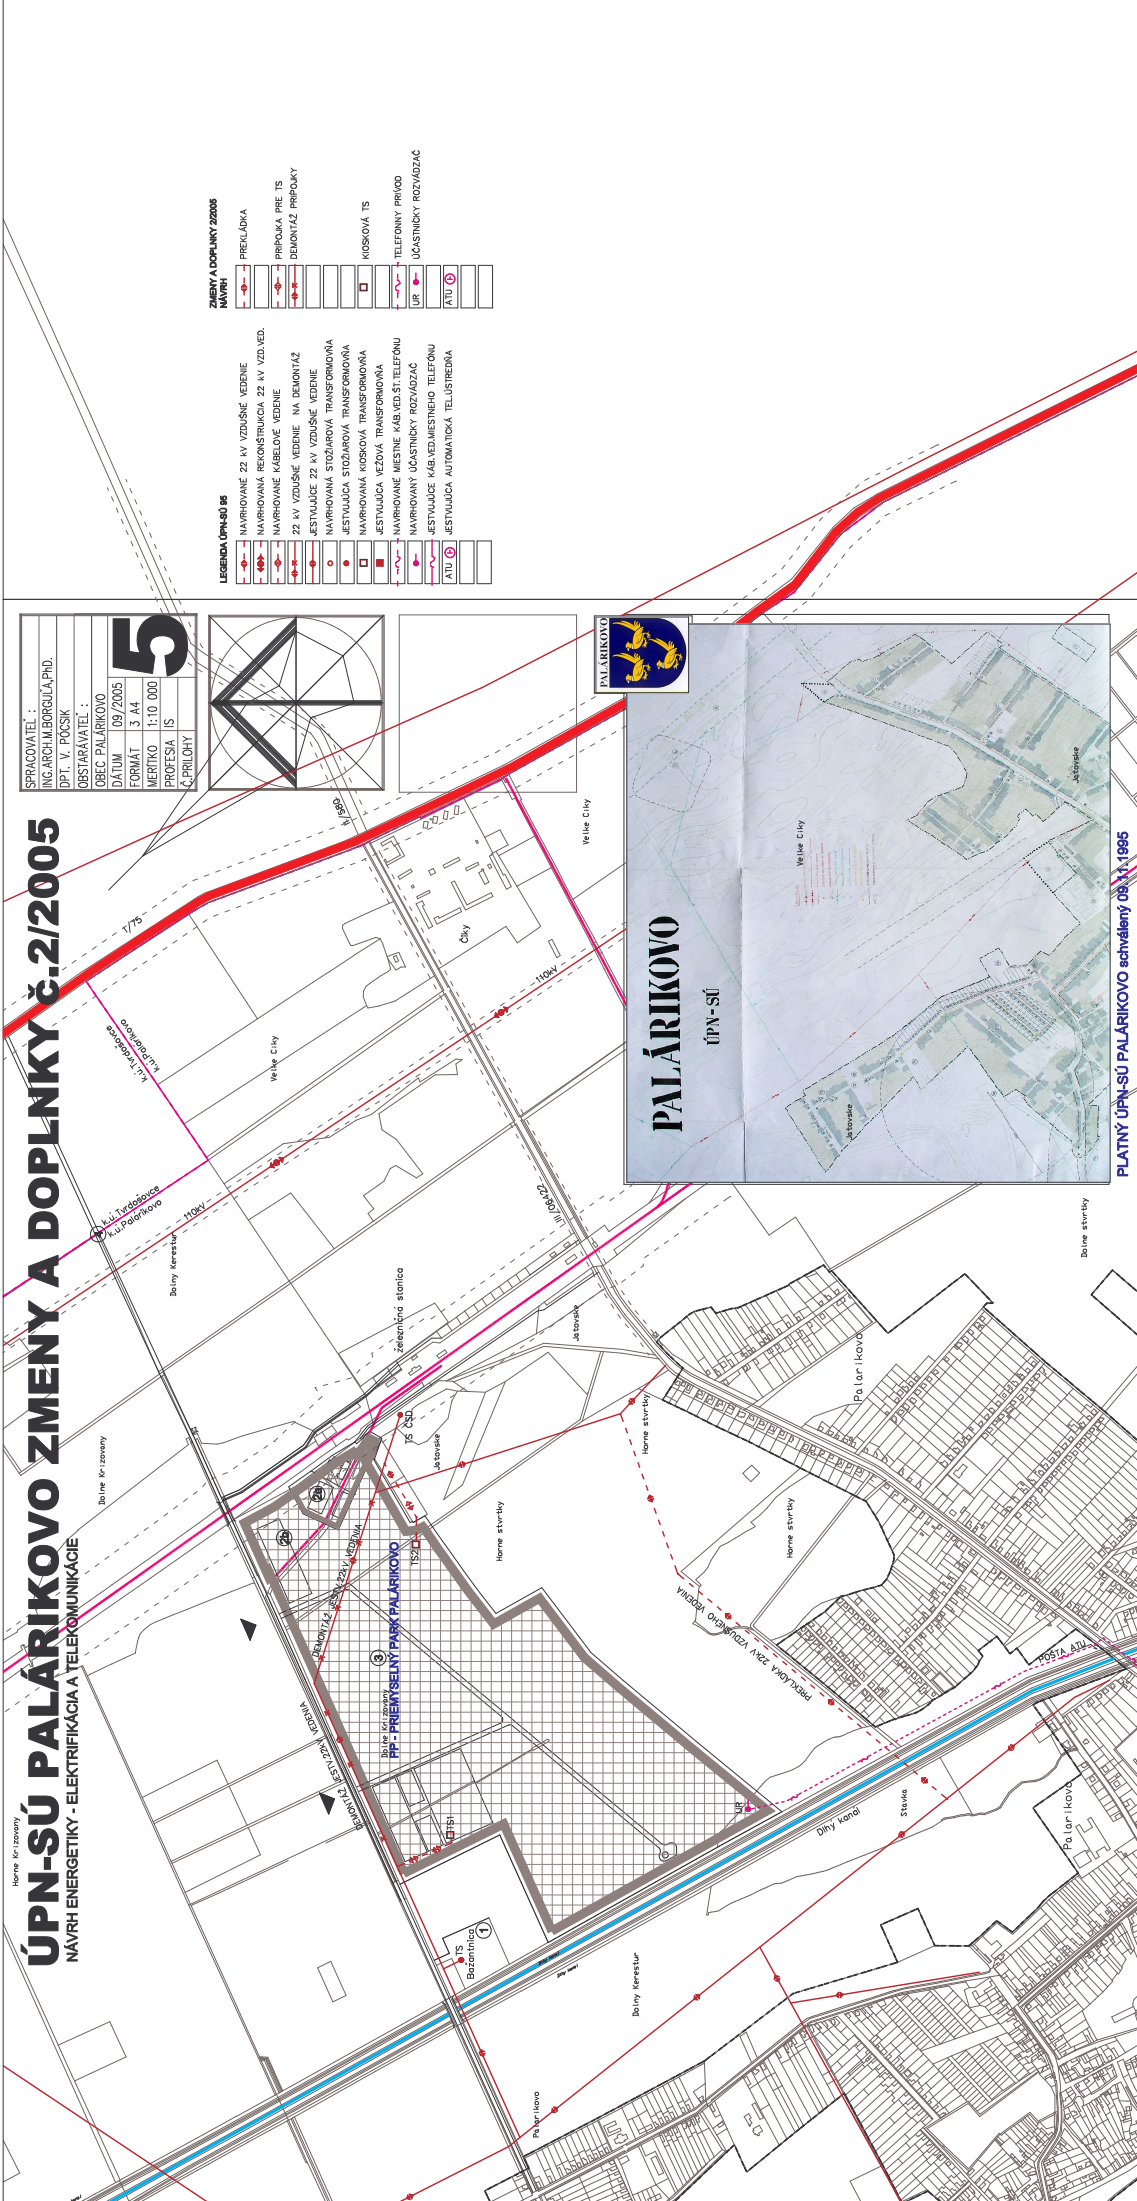

PLATNÝ ÚPN-SÚ PALÁRIKOVO SCHVÁLENÝ 09.11.1995