


ÚZEMNÝ PLÁN OBCE PALÁRIKOVO ZMENY A DOPLNKY č.6

ARCHITEKTONICKÝ ATELIÉR

neutra

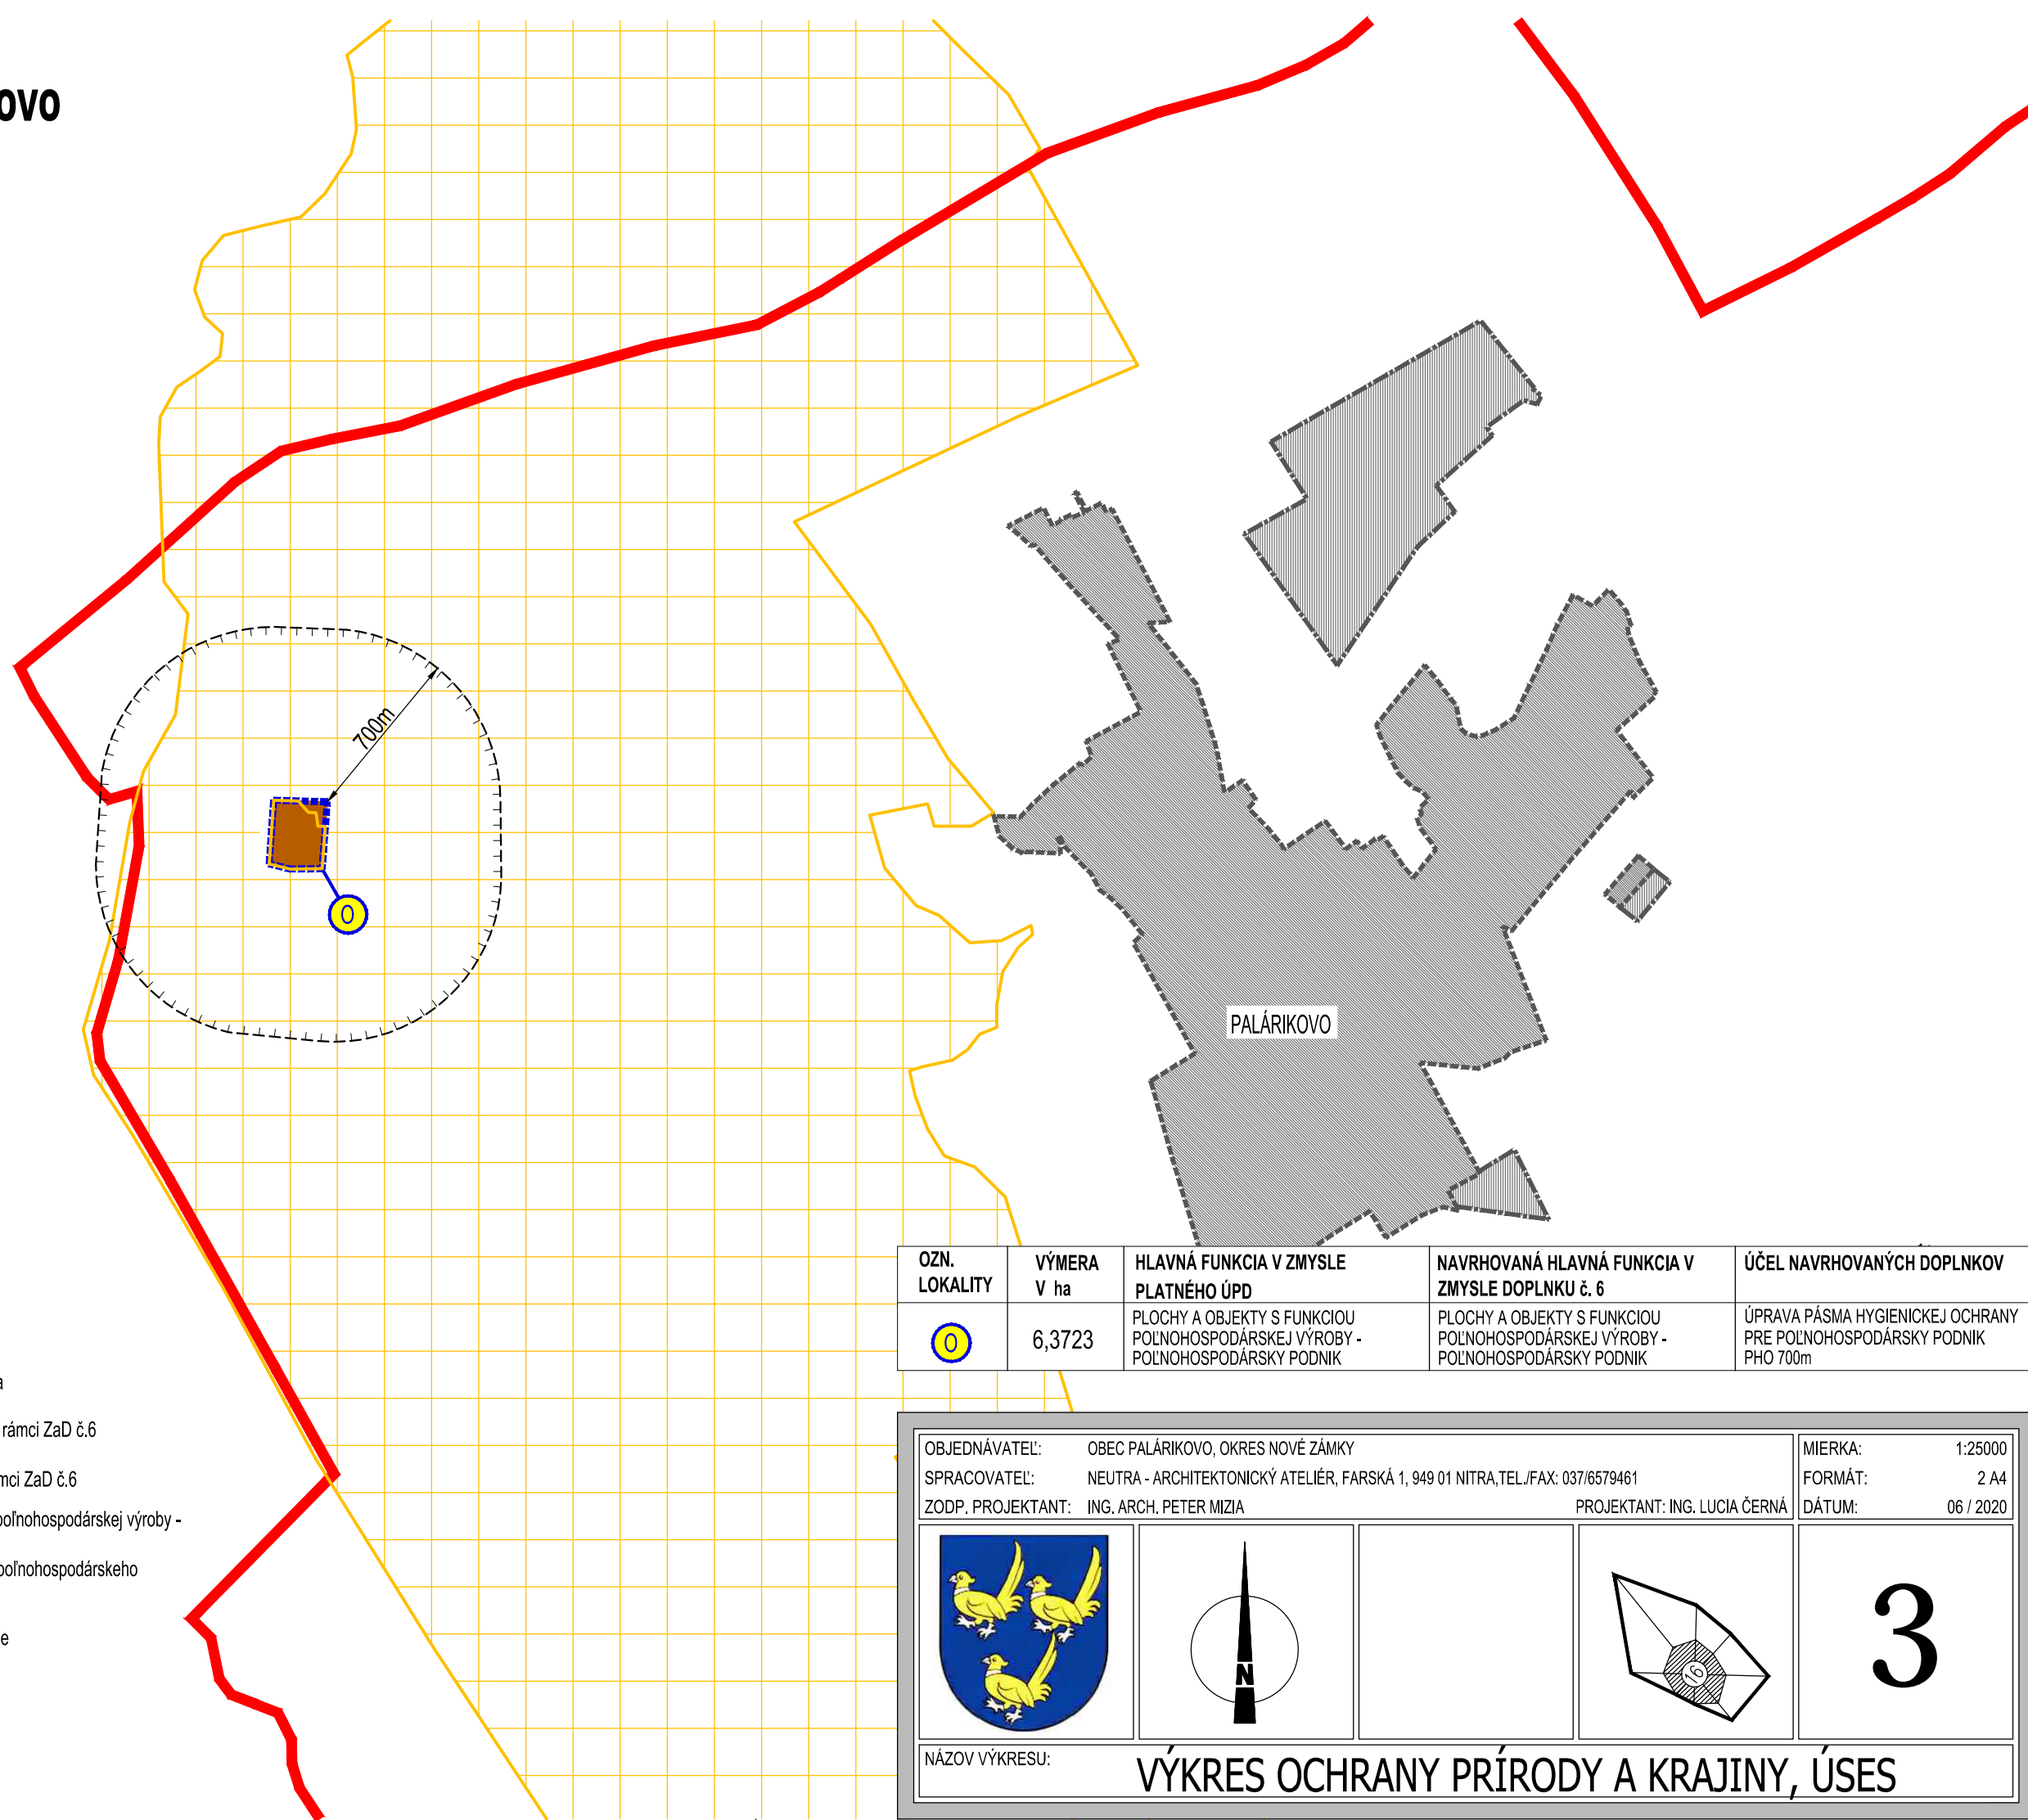

LEGENDA ZaD č.6 ÚPN OBCE PALÁRIKOVO

| STAV | NÁVRH | OPIS |
|------|-------|--|
| | | katastrálna hranica |
| | | hranica zastavaného územia |
| | | označenie riešenej lokality v rámci ZaD č.6 |
| | | hranica riešenej lokality v rámci ZaD č.6 |
| | | plochy a objekty s funkciou poľnohospodárskej výroby - poľnohospodársky podnik |
| | | pásmo hygienickej ochrany poľnohospodárskeho areálu - PHO 700m |
| | | chránené vtáčie územie SKCHVU005 - Dolné Považie |

| OZN. LOKALITY | VÝMERA V ha | HLAVNÁ FUNKCIA V ZMYSLE PLATNÉHO ÚPD | NAVROVANÁ HLAVNÁ FUNKCIA V ZMYSLE DOPLNKU č. 6 | ÚČEL NAVROVANÝCH DOPLNKOV |
|---------------|-------------|--|--|---|
| | 6,3723 | PLOCHY A OBJEKTY S FUNKCIOU POĽNOHOSPODÁRSKEJ VÝROBY - POĽNOHOSPODÁRSKY PODNIK | PLOCHY A OBJEKTY S FUNKCIOU POĽNOHOSPODÁRSKEJ VÝROBY - POĽNOHOSPODÁRSKY PODNIK | ÚPRAVA PÁSMA HYGIENICKEJ OCHRANY PRE POĽNOHOSPODÁRSKY PODNIK PHO 700m |

| | |
|--|------------------|
| OBJEDNÁVATEL: OBEC PALÁRIKOVO, OKRES NOVÉ ZÁMKY | MIERKA: 1:25000 |
| SPRACOVATEL: NEUTRA - ARCHITEKTONICKÝ ATELIÉR, FARSKÁ 1, 949 01 NITRA, TEL./FAX: 037/6579461 | FORMÁT: 2 A4 |
| ZODP. PROJEKTANT: ING. ARCH. PETER MIZIA | DÁTUM: 06 / 2020 |
| PROJEKTANT: ING. LUCIA ČERNÁ | |





3

NÁZOV VÝKRESU: **VÝKRES OCHRANY PRÍRODY A KRAJINY, ÚSES**