


LEGENDA

súčasný stav	rozvojové zámery	
		hranica Slovenskej republiky
		hranica kraja
		hranica okresu
		hranica obce
		hranica katastrálneho územia
		zastavané územie
		poľnohospodárska výroba
		plocha rekreácie, cestovného ruchu a športu
		plocha špecifickej zelene
		významný park, arborétum
		lesopark
		trávny porast
		les
		vodná plocha, tok
		močiar, slatina
		odvodnenie
		závlahy
		mestská pamiatková rezervácia, PRLA
		pamiatková zóna
		národná kultúrna pamiatka (hrad, zrúcanina)
		múzeum, galéria a muzeálne expozície
		zdroj znečistenia ovzdušia
		úložisko rádioaktívnych odpadov
		rýchlostná cesta
		cesta 1. triedy - štvorpruh
		cesta 1. triedy
		cesta 2. a 3. triedy
		mestská komunikácia
		železničná trať - hlavná
		železničná trať - vedľajšia
		geotermálny vrt
		jadrová elektráreň
		vyhradené územie (ochranné pásmo) jadrovej elektrárne
		vodná elektráreň

zdroj: ÚPN VÚC NSK v znení ZMIEN a DOPLNKOV 1

súčasný stav	rozvojové zámery	
		stanica ŽSR
		stanica ŽSR - nesamostatná
		zastávka ŽSR
		pohraničná prechodová stanica
		medzinárodná cykloturistická trasa (EURO VELO 06)
		významná cykloturistická trasa
		ostatná cykloturistická trasa
		vodné dielo
		významný zdroj znečistenia vody
		národná prírodná rezervácia
		prírodná rezervácia
		národná prírodná pamiatka
		prírodná pamiatka
		chránený areál
		veľkoplošné chránené územie
		ramsarská lokalita
		mokrade národného významu
		NATURA 2000 - územie európskeho významu
		NATURA 2000 - chránené vtáče územie
		biocentrum provinciónálneho významu
		biocentrum nadregionálneho významu
		biocentrum regionálneho významu
		biokoridor nadregionálneho významu
		biokoridor regionálneho významu
		ochranný les
		rašeniisko
		chránený strom
		pásmo hygienickej ochrany
		ochranné pásmo prírodného liečivého zdroja - I. stupeň
		ochranné pásmo prírodného liečivého zdroja - II. stupeň
		malá vodná elektráreň
		chránené ložiskové územie
		dobývacie priestory
		ložisko nevyhradených nerastov

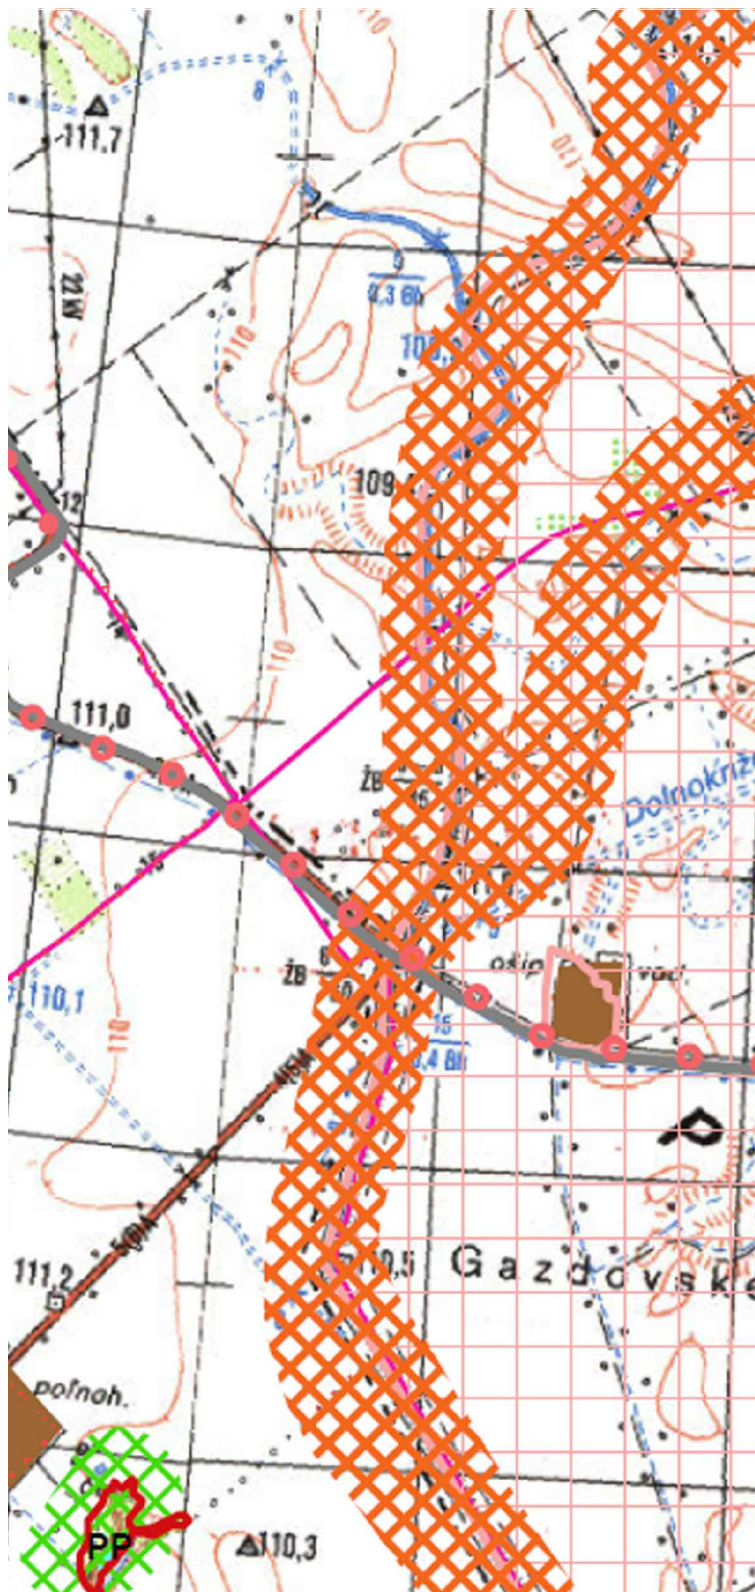

		podzemné zásobníky zemného plynu
		územie geologickej preskúmanosti
		územie náchylné na zosuvy
		staré banské dielo
		skládka odpadov na odpad, ktorý nie je nebezpečný
		skládka odpadov na inertný odpad
		skládka odpadov na nebezpečný odpad
		čistiareň odpadových vôd (ČOV)
		ČOV - rozostavaná
		konfliktné úzly

ÚZEMNÝ PLÁN REGIÓNU NITRIANSKEHO KRAJA
V ZNENÍ ZMIEN A DOPLNKOV

VÝKRES OCHRANY PRÍRODY A KRAJINY
VRÁTANE PRVKOV ÚZEMNÉHO SYSTÉMU EKOLOGICKEJ STABILITY

Obstarávateľ: Nitriansky samosprávny kraj

Zhotoviteľ: AUREX, spol. s r.o.

5

M 1 : 25 000
Máj 2015

Hlavný riešiteľ:
Ing. arch. Vojtech Hrdina, Ph.D.
Zodpovedný riešiteľ:
Ing. Mária Mozdiková
Ing. Michal Štefel

