

ÚPN OBCE PALÁRIKOVO

- NÁVRH -

ARCHITEKTONICKÝ ATELIÉR

neutra

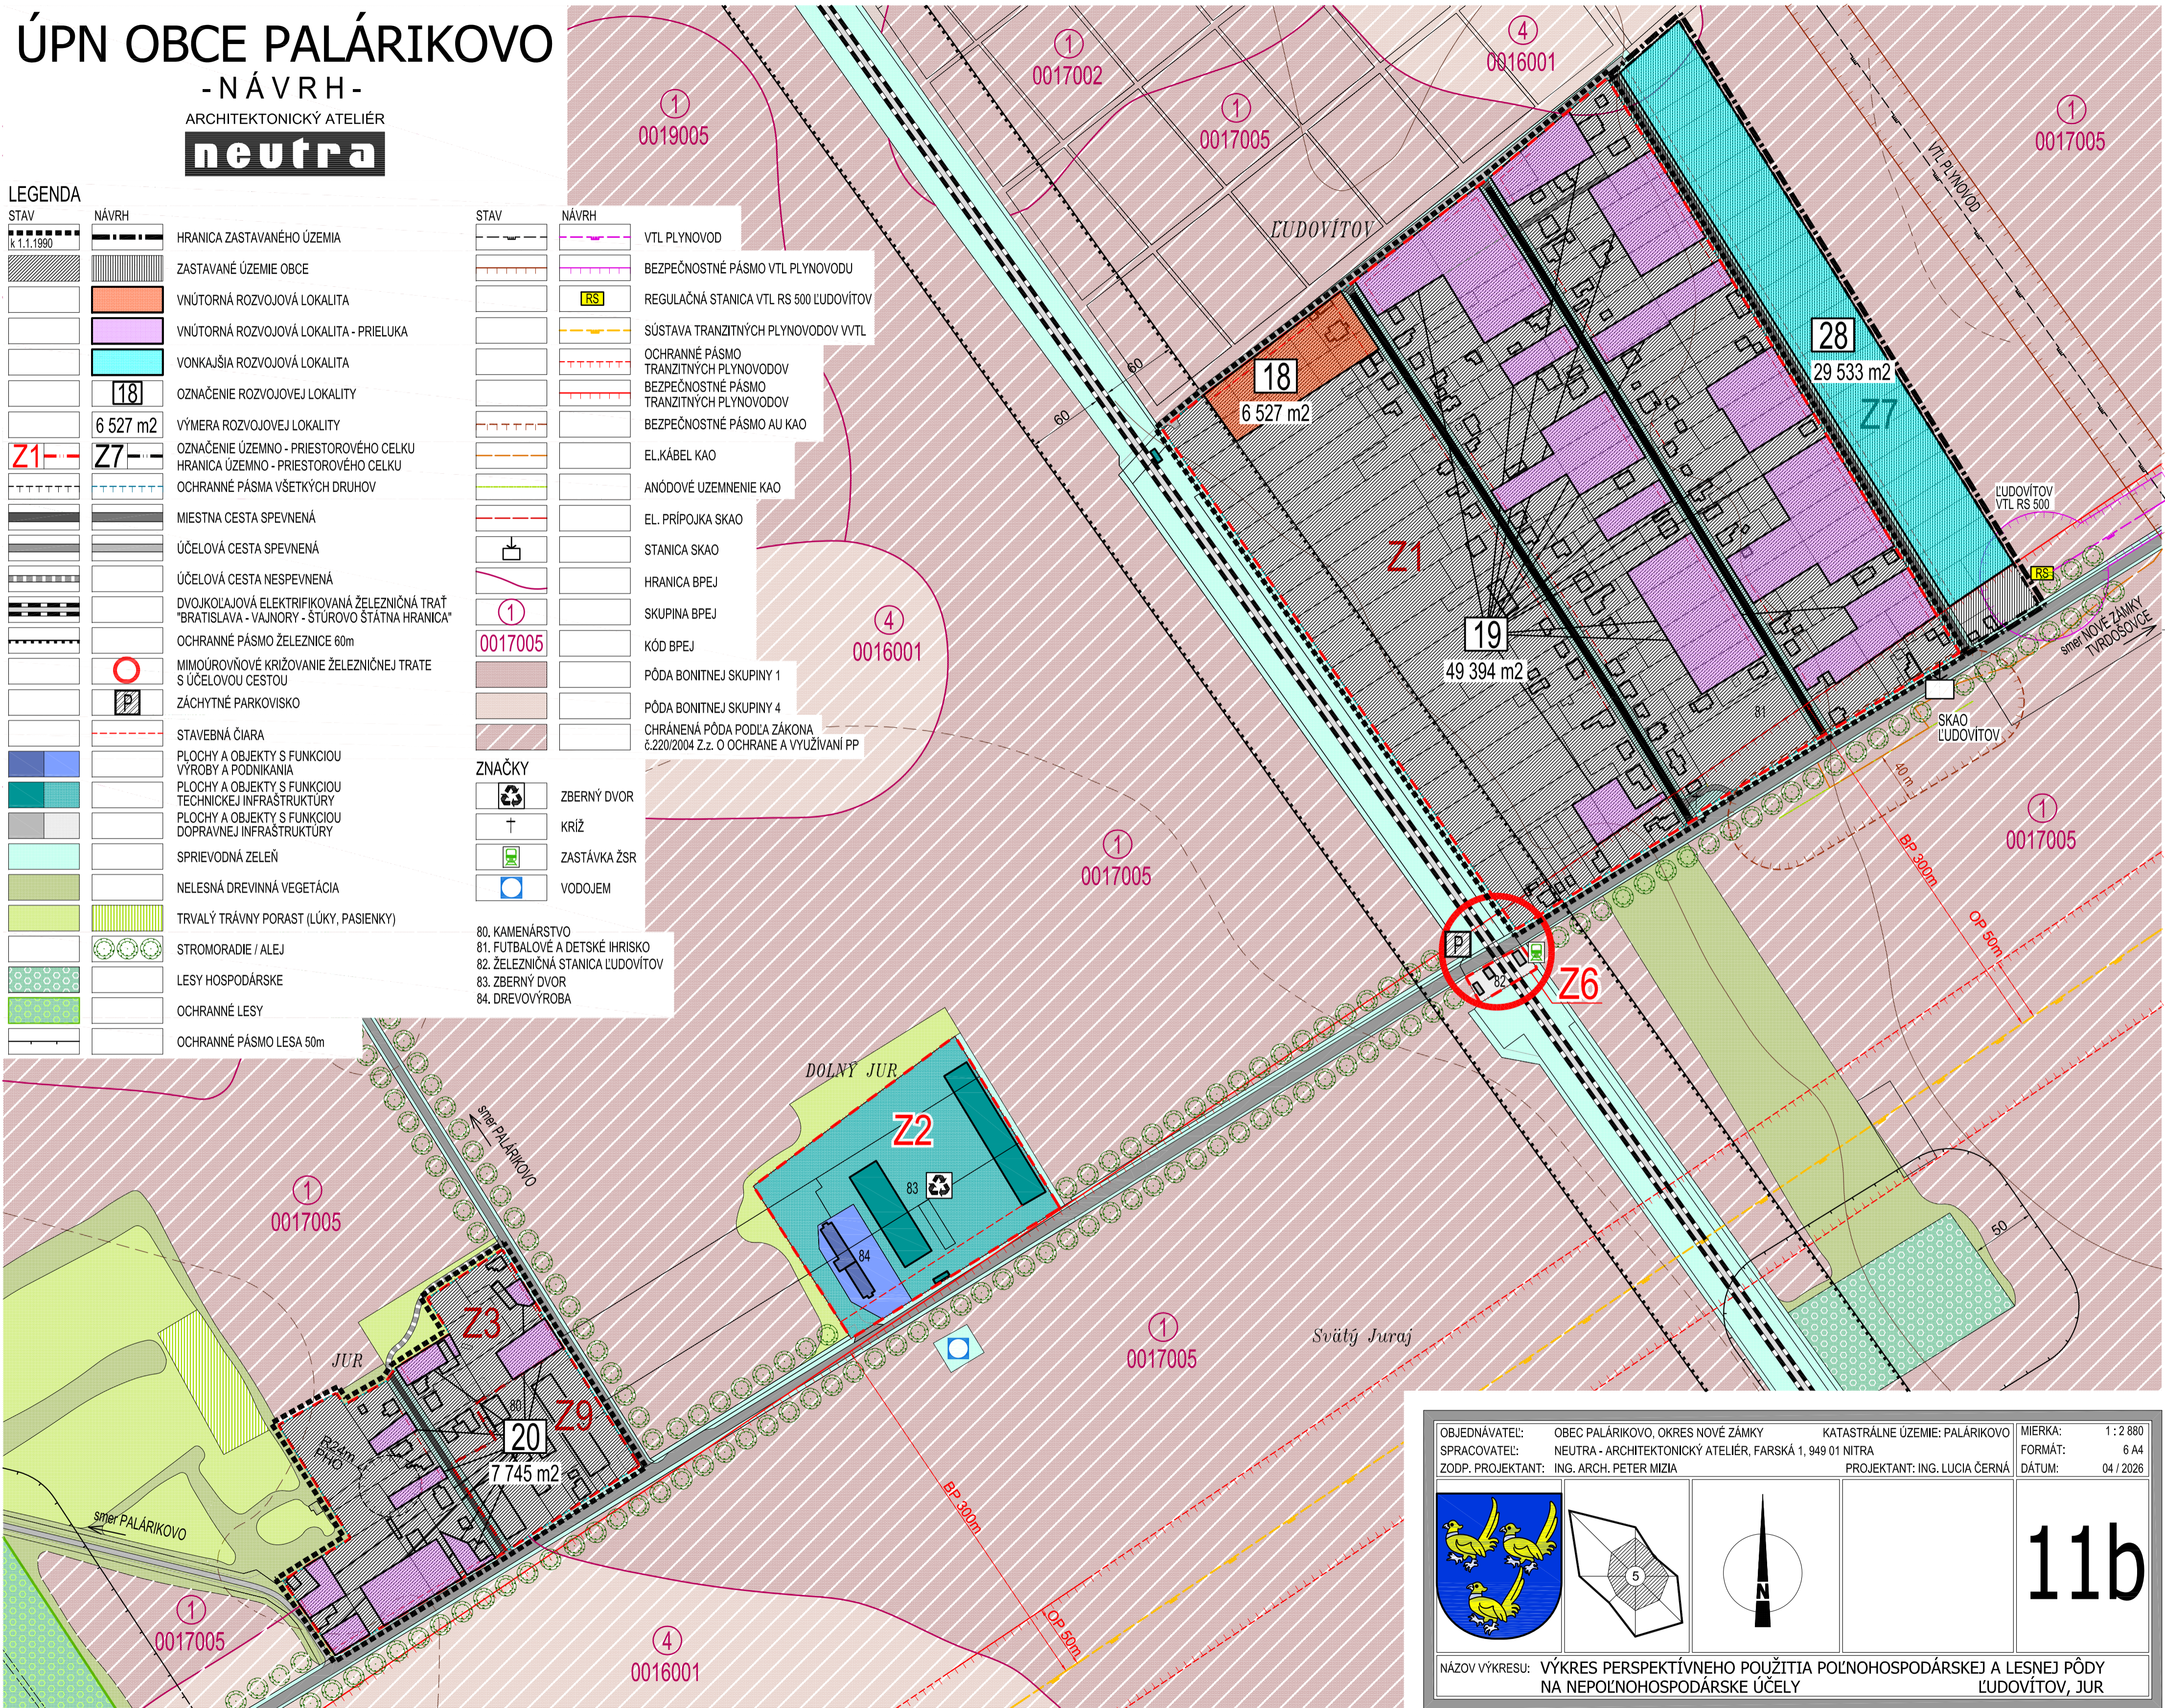
LEGENDA

STAV	NÁVRH	OPIS
		HRANICA ZASTAVANÉHO ÚZEMIA
		ZASTAVANÉ ÚZEMIE OBCE
		VNÚTORNÁ ROZVOJOVÁ LOKALITA
		VNÚTORNÁ ROZVOJOVÁ LOKALITA - PRIELUKA
		VONKAJŠIA ROZVOJOVÁ LOKALITA
		OZNAČENIE ROZVOJOVEJ LOKALITY
		VÝMERA ROZVOJOVEJ LOKALITY
		OZNAČENIE ÚZEMNO - PRIESTOROVÉHO CELKU
		HRANICA ÚZEMNO - PRIESTOROVÉHO CELKU
		OCHRANNÉ PÁSMA VŠETKYCH DRUHOV
		MIESTNA CESTA SPEVNENÁ
		ÚČELOVÁ CESTA SPEVNENÁ
		ÚČELOVÁ CESTA NESPEVNENÁ
		DVOJKOLAJOVÁ ELEKTRIFIKOVANÁ ŽELEZNIČNÁ TRÁŤ "BRATISLAVA - VAJNORY - ŠTÚROVO ŠTÁTNÁ HRANICA"
		OCHRANNÉ PÁSMA ŽELEZNICE 60m
		MIMOÚROVŇOVÉ KRÍŽOVANIE ŽELEZNIČNEJ TRATE S ÚČELOVOU CESTOU
		ZÁCHYTNÉ PARKOVIŠKO
		STAVEBNÁ ČIARA
		PLOCHY A OBJEKTY S FUNKCIOU VÝROBY A PODNIKANIA
		PLOCHY A OBJEKTY S FUNKCIOU TECHNICKEJ INFRAŠTRUKTÚRY
		PLOCHY A OBJEKTY S FUNKCIOU DOPRAVNEJ INFRAŠTRUKTÚRY
		SPRIEVODNÁ ZELEŇ
		NELESNÁ DREVINNÁ VEGETÁCIA
		TRVALÝ TRÁVNÝ PORAST (LŪKY, PASIENKY)
		STROMORADIE / ALEJ
		LESY HOSPODÁRSKE
		OCHRANNÉ LESY
		OCHRANNÉ PÁSMA LESA 50m

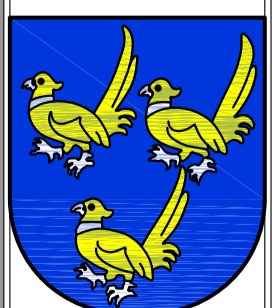
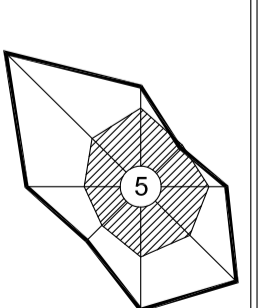
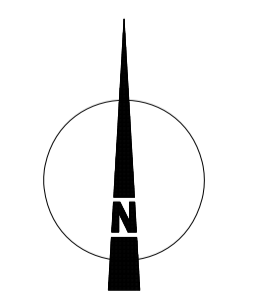
STAV	NÁVRH	OPIS
		VTL PLYNOVOD
		BEZPEČNOSTNÉ PÁSMA VTL PLYNOVODU
		REGULAČNÁ STANICA VTL RS 500 LUDOVÍTOV
		SÚSTAVA TRANZITNÝCH PLYNOVODOV VTL
		OCHRANNÉ PÁSMA TRANZITNÝCH PLYNOVODOV
		BEZPEČNOSTNÉ PÁSMA TRANZITNÝCH PLYNOVODOV
		BEZPEČNOSTNÉ PÁSMA AU KAO
		EL.KÁBEL KAO
		ANÓDOVÉ UZEMNENIE KAO
		EL. PRÍPOJKA SKAO
		STANICA SKAO
		HRANICA BPEJ
		SKUPINA BPEJ
		KÓD BPEJ
		PŮDA BONITNEJ SKUPINY 1
		PŮDA BONITNEJ SKUPINY 4
		CHRÁNENÁ PŮDA PODĽA ZÁKONA 6:220/2004 Z.z. O OCHRANE A VYUŽÍVANÍ PP

ZNAČKY	OPIS
	ZBERNÝ DVOR
	KRÍŽ
	ZASTÁVKA ŽSR
	VODOJEM

80. KAMENÁRSTVO
81. FUTBALOVÉ A DETSKÉ IHRISKO
82. ŽELEZNIČNÁ STANICA LUDOVÍTOV
83. ZBERNÝ DVOR
84. DREVOVÝROBA



OBJEDNÁVATEL: OBEC PALÁRIKOVO, OKRES NOVÉ ZÁMKY	KATASTRÁLNE ÚZEMIE: PALÁRIKOVO	MIERKA: 1 : 2 880
SPRACOVATEL: NEUTRA - ARCHITEKTONICKÝ ATELIÉR, FARSKÁ 1, 949 01 NITRA	PROJEKTANT: ING. LUCIA ČERNÁ	FORMÁT: 6 A4
ZODP. PROJEKTANT: ING. ARCH. PETER MIZIA	DÁTUM: 04 / 2026	

11b

NÁZOV VÝKRESU: VÝKRES PERSPEKTÍVNEHO POUŽITIA POĽNOHOSPODÁRSKEJ A LESNEJ PŮDY NA NEPOĽNOHOSPODÁRSKE ÚČELY LUDOVÍTOV, JUR