

ÚPN OBCE PALÁRIKOVO

- NÁVRH -

ARCHITEKTONICKÝ ATELIÉR

neutra


LEGENDA

STAV	NÁVRH	OPIS
		HRANICA ZASTAVANÉHO ÚZEMIA
		OZNAČENIE ÚZEMNO - PRIESTOROVÉHO CELKU
		HRANICA ÚZEMNO - PRIESTOROVÉHO CELKU
		OCHRANNÉ PÁSMA VŠETKÝCH DRUHOV
		DVOJKOLAJOVÁ ELEKTRIFIKOVANÁ ŽELEZNIČNÁ TRÁŤ "BRATISLAVA - VAJNORY - STUROVO ŠTÁTNA HRANICA"
		OCHRANNÉ PÁSMA ŽELEZNICE 60m
		MIMOÚROVŇOVÉ KRIŽOVANIE ŽELEZNIČNEJ TRATE S ÚČELOVOU CESTOU
		ZÁCHYTNÉ PARKOVISKO
		STAVEBNÁ ČIARA
		SÚSTAVA TRANZITNÝCH PLYNOVODOV VVTL
		OCHRANNÉ PÁSMA TRANZITNÝCH PLYNOVODOV
		BEZPEČNOSTNÉ PÁSMA TRANZITNÝCH PLYNOVODOV
		VTL PLYNOVOD
		BEZPEČNOSTNÉ PÁSMA VTL PLYNOVODU
		REGULAČNÁ STANICA PLYNU
		STL PLYNOVODY
		BEZPEČNOSTNÉ PÁSMA AU KAO
		EL.KÁBEL KAO
		ANÓDOVÉ UZEMNENIE KAO
		EL. PŘÍPOJKA SKAO
		STANICA SKAO
		110 KV ELEKTRICKÉ VZDUŠNÉ VEDENIE
		22 KV ELEKTRICKÉ VZDUŠNÉ VEDENIE
		22 KV ELEKTRICKÉ VZDUŠNÉ VEDENIE NA ZRUŠENIE
		22 KV ELEKTRICKÉ KÁBLOVÉ VEDENIE
		TRAFOSTANICA REKONŠTRUOVANÁ NA KIOSKO
		OPTICKÝ KÁBEL


STAV	NÁVRH	OPIS
		SÚKROMNÁ ZELEŇ (ZÁHRADY, SADY)
		SPRIEVODNÁ ZELEŇ
		NELESNÁ DREVINNÁ VEGETÁCIA
		TRVALÝ TRÁVNÝ PORAST (LÚKY, PASIENKY)
		IZOLAČNÁ BARIÉROVÁ ZELEŇ
		STROMORADIE / ALEJ
		LESY HOSPODÁRSKE
		OCHRANNÉ LESY
		OCHRANNÉ PÁSMA LESA 50m
		ORNÁ PÓDA

ZNAČKY	OPIS
	ZBERNÝ DVOR
	VODOJEM
	KRÍŽ
	ZASTÁVKA ŽSR

- 80. KAMENÁRSTVO
- 81. FUTBALOVÉ A DETSKÉ IHRISKO
- 82. ŽELEZNIČNÁ STANICA LUDOVÍTOV
- 83. ZBERNÝ DVOR
- 84. DREVOVÝROBA

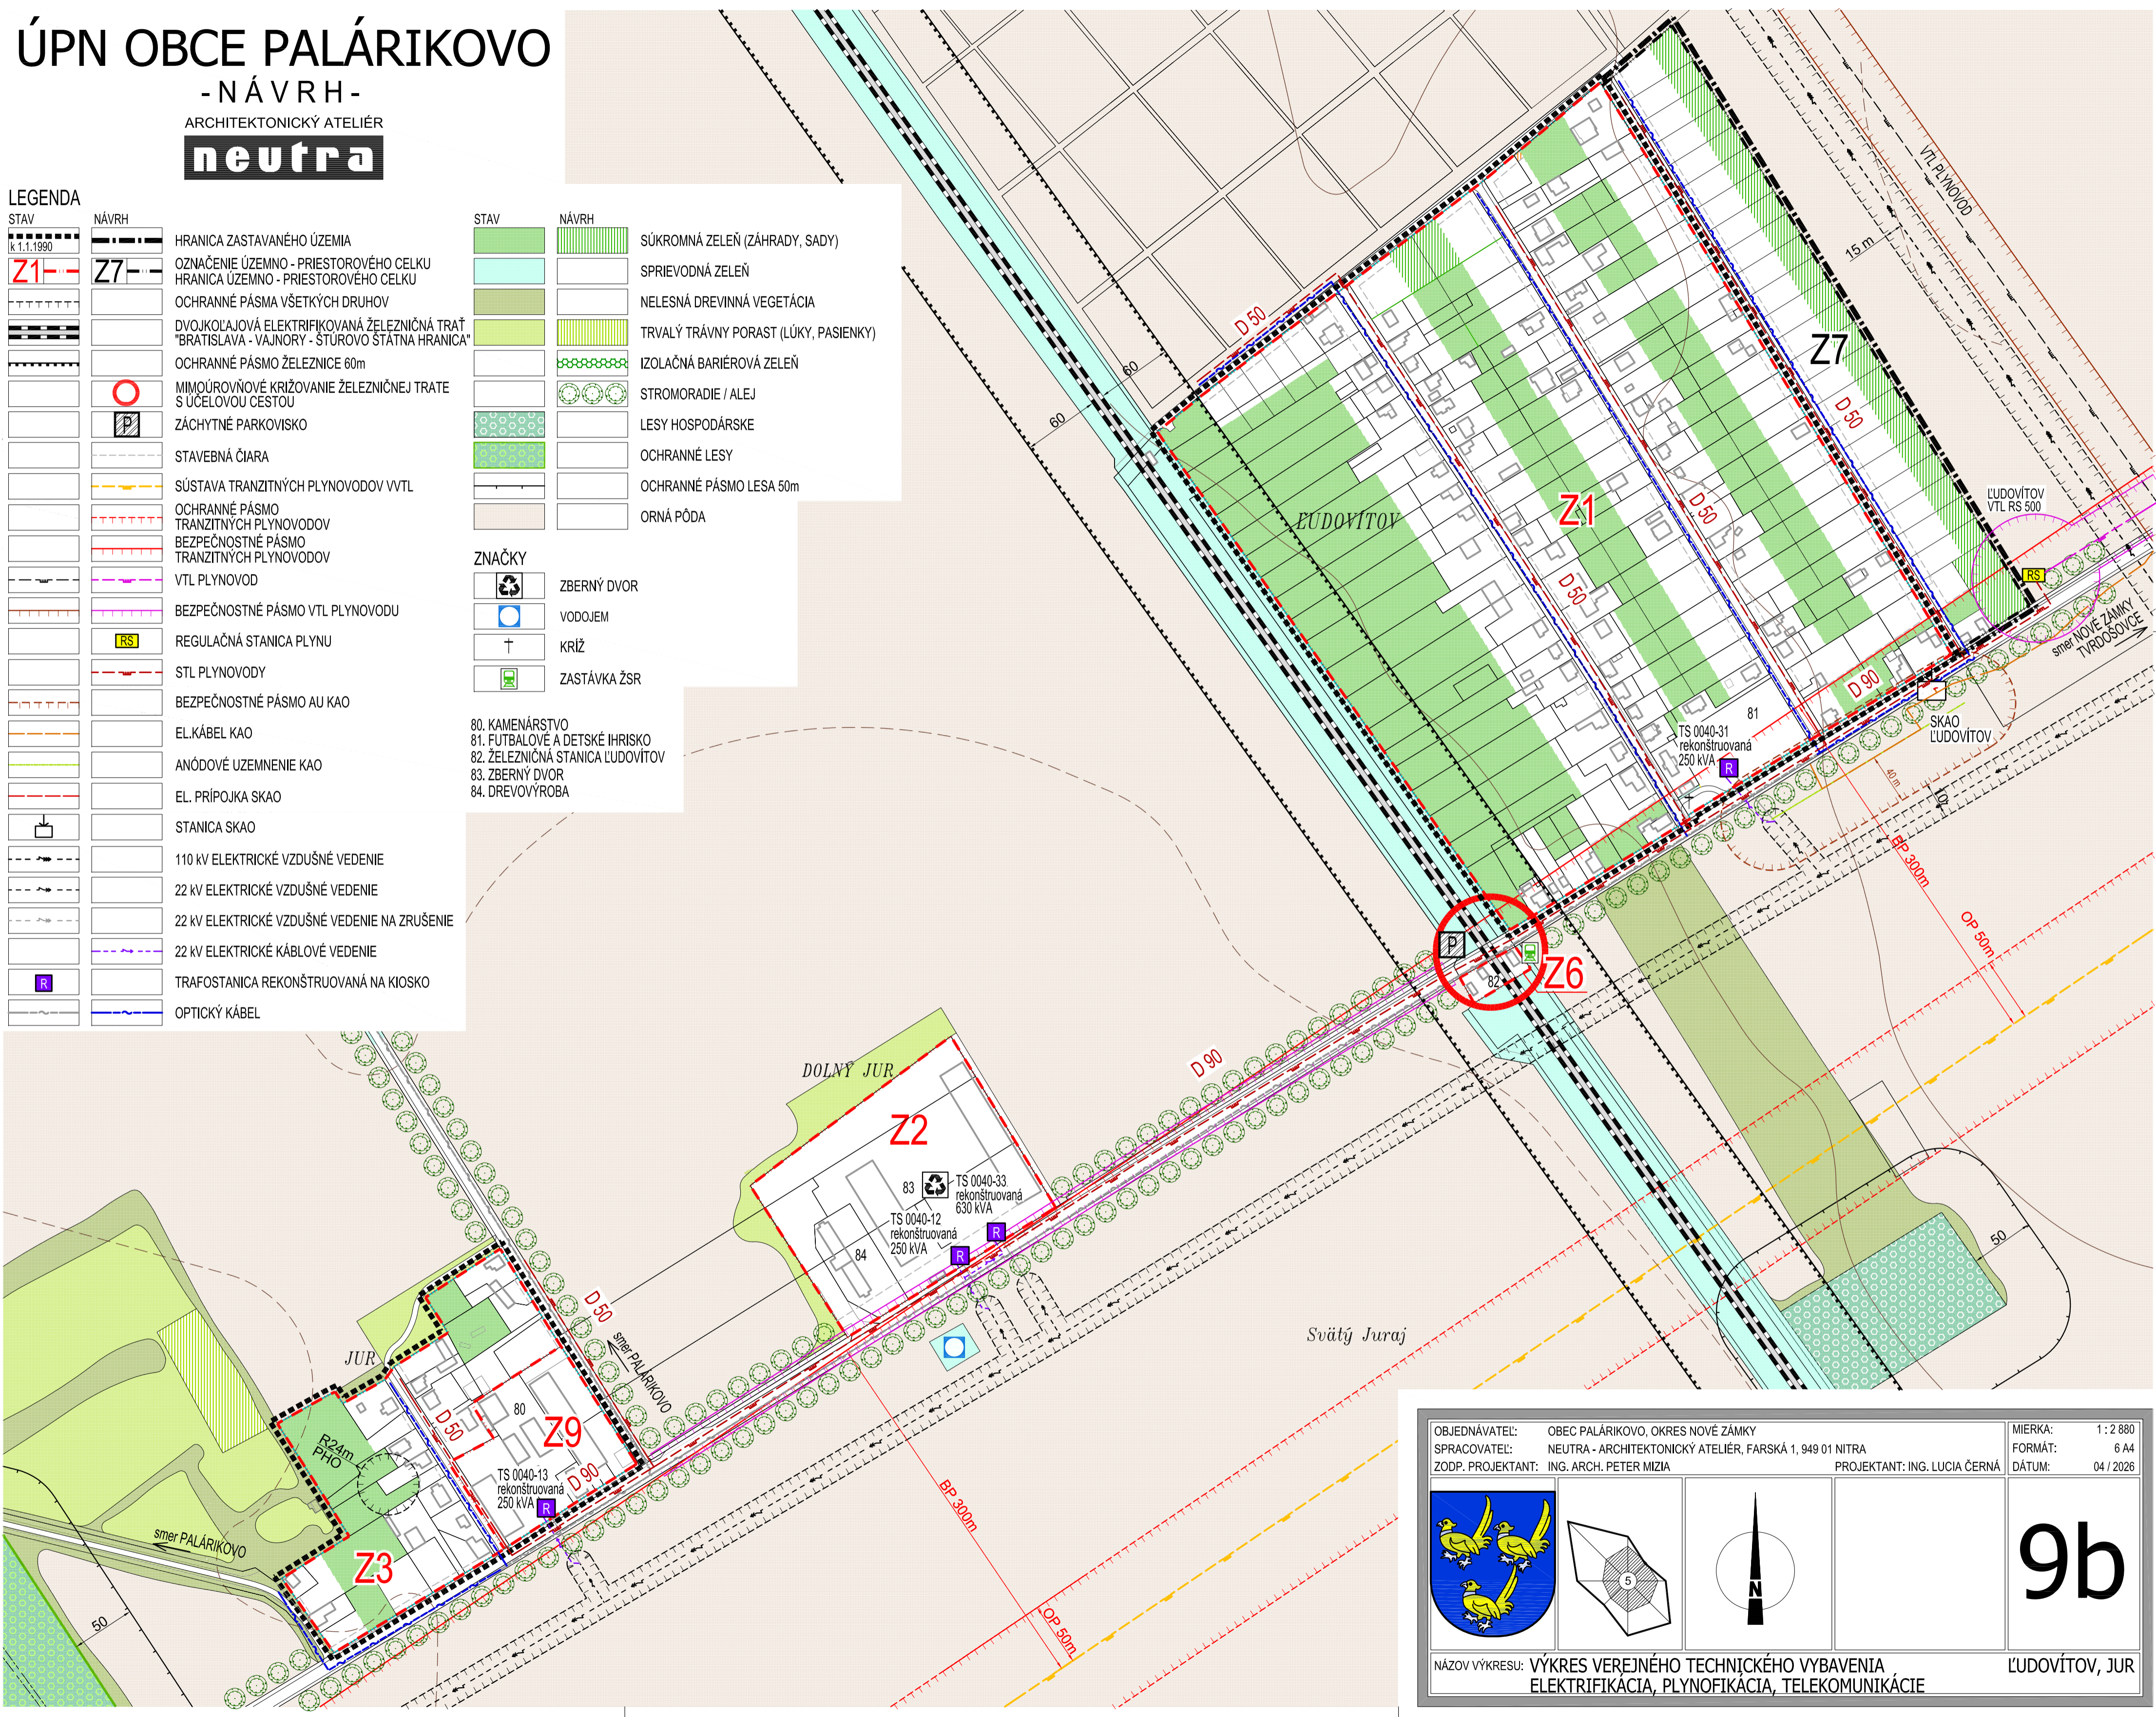

OBJEDNÁVATEL: OBEC PALÁRIKOVO, OKRES NOVÉ ZÁMKY	MIERKA: 1 : 2 880
SPRACOVATEL: NEUTRA - ARCHITEKTONICKÝ ATELIÉR, FARSKÁ 1, 949 01 NITRA	FORMÁT: 6 A4
ZODP. PROJEKTANT: ING. ARCH. PETER MIZIA	PROJEKTANT: ING. LUCIA ČERNÁ
	DÁTUM: 04 / 2026

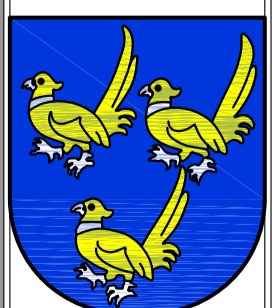


9b

NÁZOV VÝKRESU: VÝKRES VEREJNÉHO TECHNICKÉHO VYBAVENIA
ELEKTRIFIKÁCIA, PLYNOFIKÁCIA, TELEKOMUNIKÁCIE

LUDOVÍTOV, JUR