ÚPN OBCE PALÁRIKOVO

-NÁVRH-

ARCHITEKTONICKÝ ATELIÉR

neutra

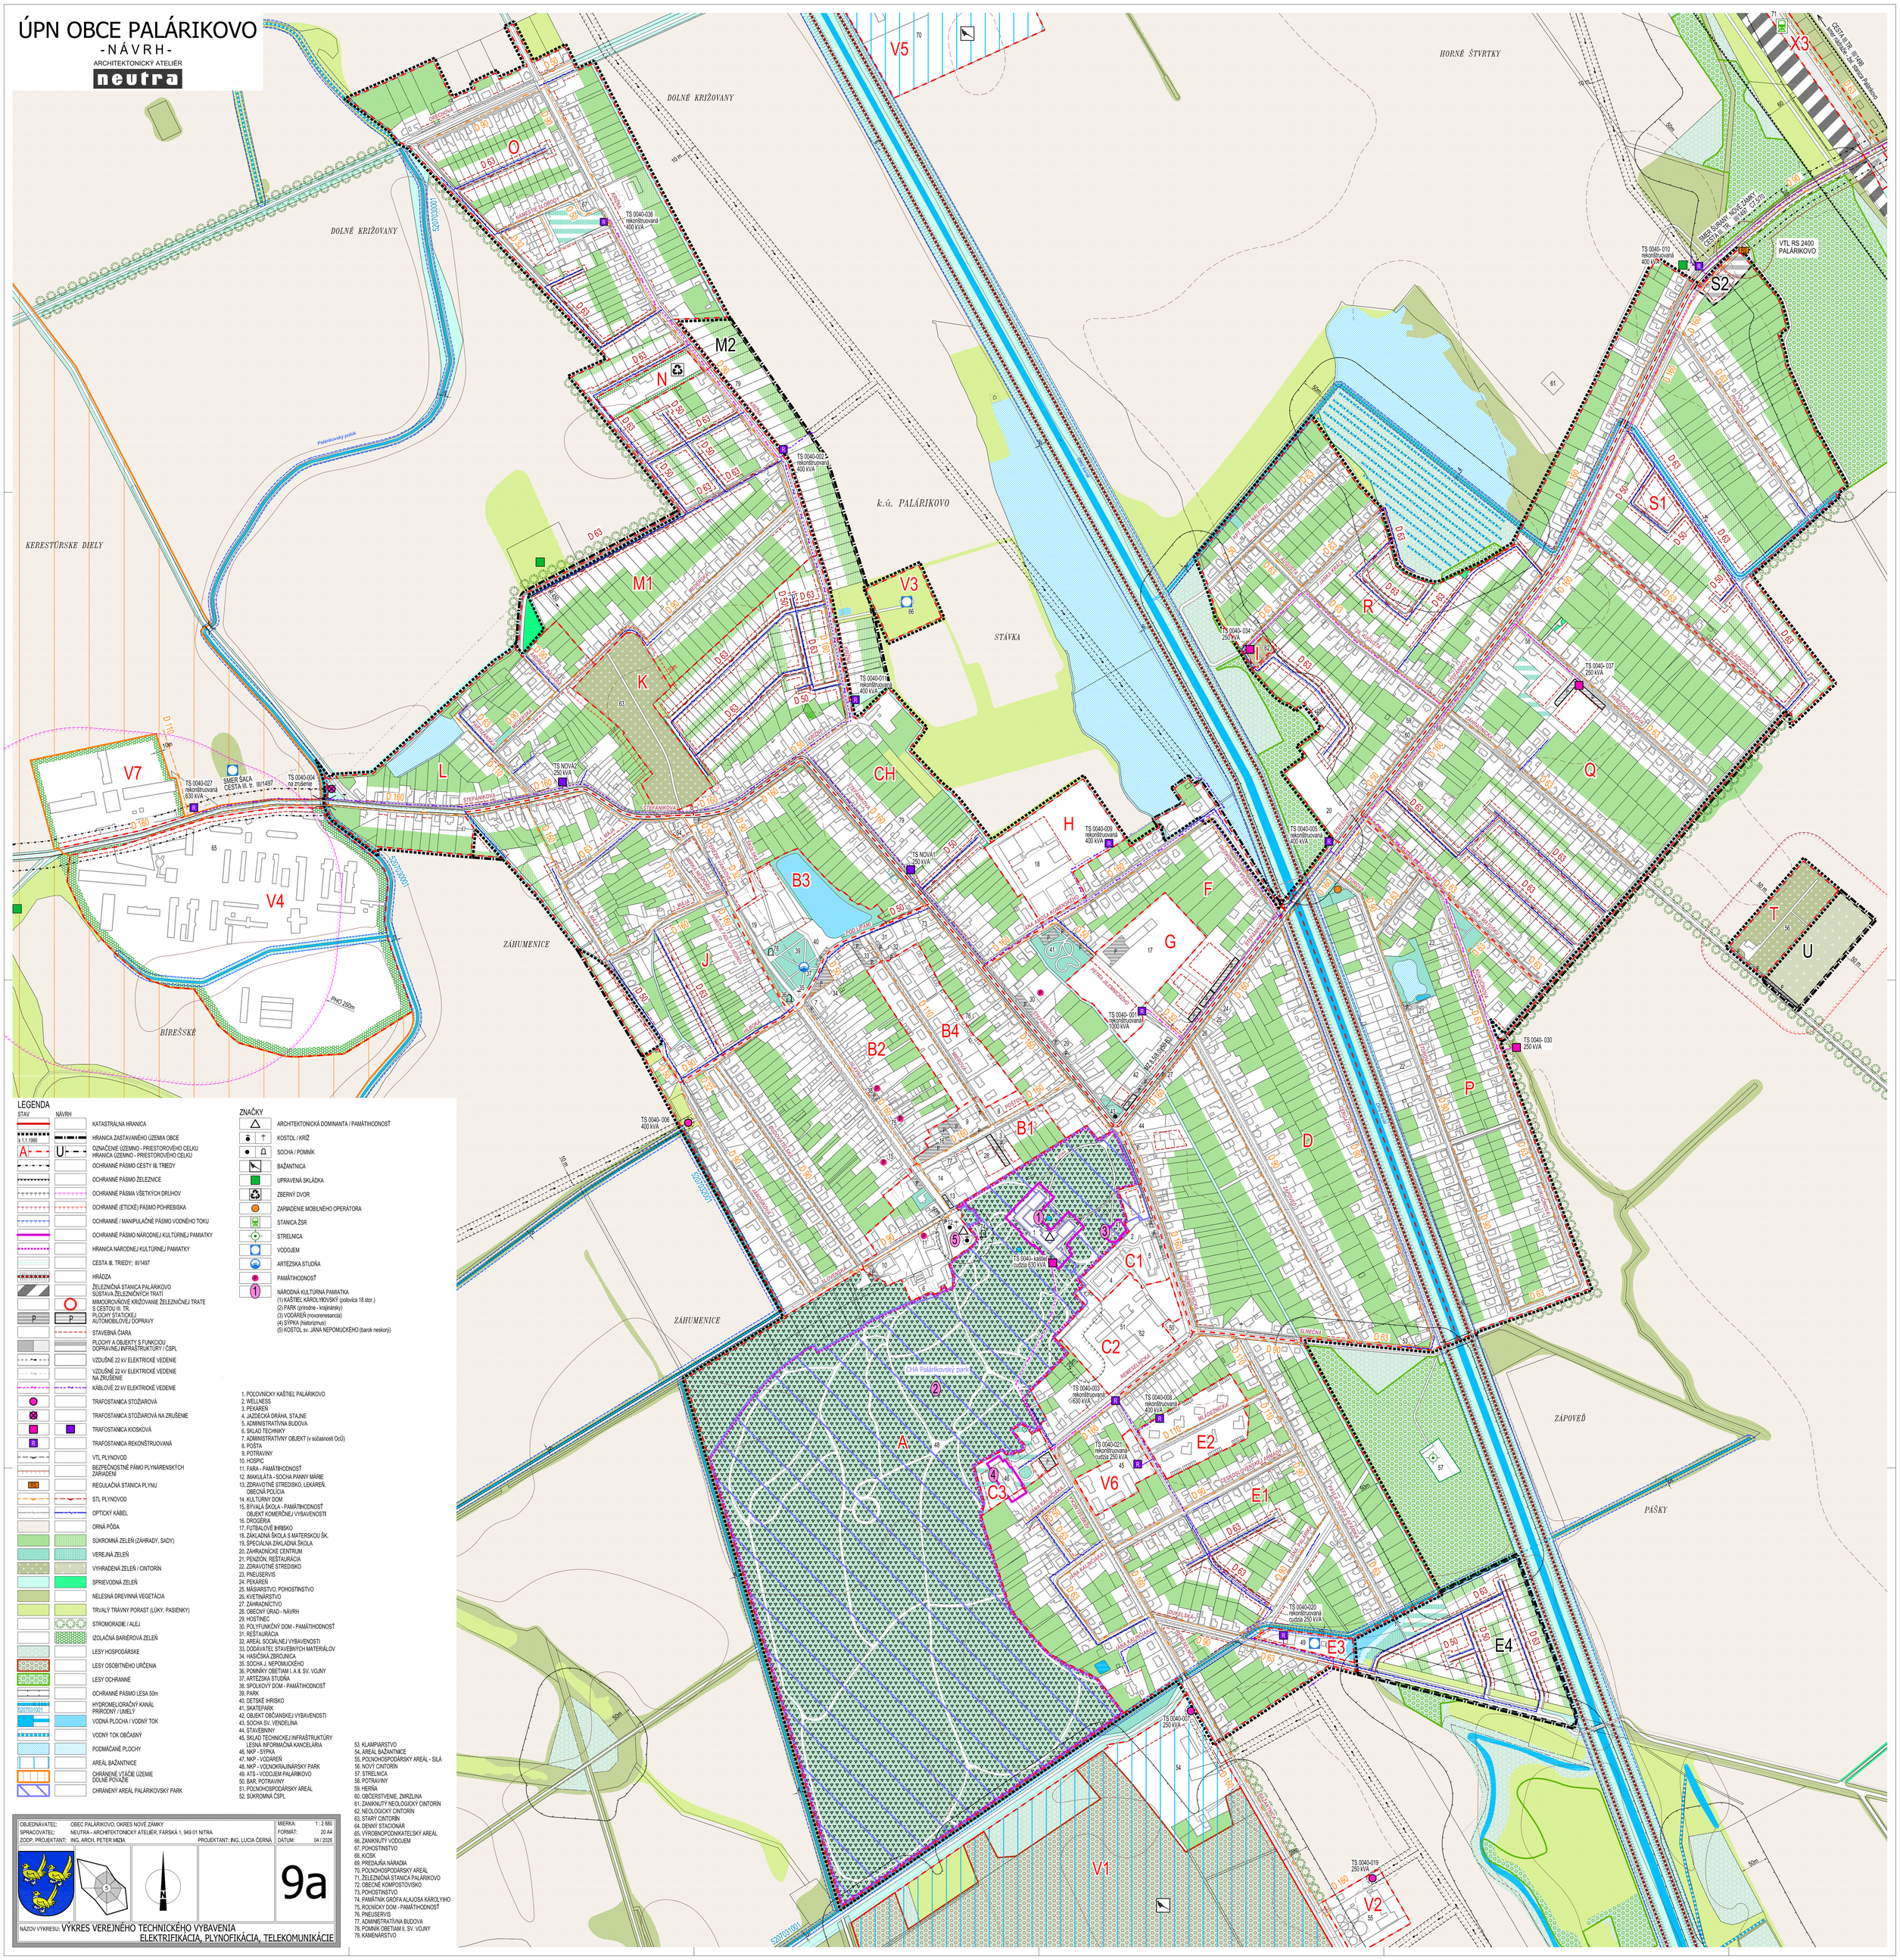

LEGENDA

STAV | NÁVRH

- KATASTRÁLNA HRANICA
- HRANICA ZASTAVANÉHO ÚZEMIA OBCE (k 1.1.1990)
- OZNAČENIE ÚZEMNO - PRIESTOROVÉHO CELKU
- HRANICA ÚZEMNO - PRIESTOROVÉHO CELKU
- OCHRANNÉ PÁSMO CESTY III. TRIEDY
- OCHRANNÉ PÁSMO ŽELEZNICE
- OCHRANNÉ PÁSMA VŠETKÝCH DRUHOV
- OCHRANNÉ (ETICKÉ) PÁSMO POHREBISKA
- OCHRANNÉ / MANIPULAČNÉ PÁSMO VODNÉHO TOKU
- OCHRANNÉ PÁSMO NÁRODNEJ KULTÚRNEJ PAMIATKY
- HRANICA NÁRODNEJ KULTÚRNEJ PAMIATKY
- CESTA III. TRIEDY: III/1497
- HRÁDZA
- ŽELEZNIČNÁ STANICA PALÁRIKOVO SÚSTAVA ŽELEZNIČNÝCH TRATÍ
- MIMOÚROVŇOVÉ KRIŽOVANIE ŽELEZNIČNEJ TRATE S CESTOU III. TR.
- P P PLOCHY STATICKEJ AUTOMOBILOVEJ DOPRAVY
- STAVEBNÁ ČIARA
- PLOCHY A OBJEKTY S FUNKCIOU DOPRAVNEJ INFRAŠTRUKTÚRY / ČSPL
- VZDUŠNÉ 22 kV ELEKTRICKÉ VEDENIE
- VZDUŠNÉ 22 kV ELEKTRICKÉ VEDENIE NA ZRUŠENIE
- KÁBLOVÉ 22 kV ELEKTRICKÉ VEDENIE
- TRAFOSTANICA STOŽIAROVÁ
- TRAFOSTANICA STOŽIAROVÁ NA ZRUŠENIE
- TRAFOSTANICA KIOSKOVÁ
- TRAFOSTANICA REKONŠTRUOVANÁ
- VTL PLYNOVOD
- BEZPEČNOSTNÉ PÁSMO PLYNÁRENSKÝCH ZARIADENÍ
- RS3 REGULAČNÁ STANICA PLYNU
- STL PLYNOVOD
- OPTICKÝ KÁBEL
- ORNÁ PÔDA
- SÚKROMNÁ ZEleň (ZÁHRADY, SADY)
- VEREJNÁ ZEleň
- VYHRADENÁ ZEleň / CINTORÍN
- SPRIEVODNÁ ZEleň
- NELESNÁ DREVINNÁ VEGETÁCIA
- TRVALÝ TRÁVNY PORAST (LÚKY, PASIENKY)
- STROMORADIE / ALEJ
- IZOLAČNÁ BARIÉROVÁ ZEleň
- LESY HOSPODÁRSKE
- LESY OSOBITNÉHO URČENIA
- LESY OCHRANNÉ
- OCHRANNÉ PÁSMO LESA 50m
- 5207031001 HYDROMELIORAČNÝ KANÁL PRÍRODNÝ / UMELÝ
- VODNÁ PLOCHA / VODNÝ TOK
- VODNÝ TOK OBČASNÝ
- PODMÁČANÉ PLOCHY
- AREÁL BAŽANTNICE
- CHRÁNENÉ VTÁČIE ÚZEMIE DOLNÉ POVAŽIE
- CHRÁNENÝ AREÁL PALÁRIKOVSKÝ PARK

ZNAČKY

- ARCHITEKTONICKÁ DOMINANTA / PAMÁTHODNOSŤ
- KOSTOL / KRÍŽ
- SOCHA / POMNÍK
- BAŽANTNICA
- UPRAVENÁ SKLÁDKA
- ZBERNÝ DVOR
- ZARIADENIE MOBILNÉHO OPERÁTORA
- STANICA ŽSR
- STRELNICA
- VODOJEM
- ARTÉZSKA STUDŇA
- PAMÁTHODNOSŤ
- 1 NÁRODNÁ KULTÚRNA PAMIATKA
  (1) KAŠTIEĽ KÁROLYIVOVSKÝ (polovica 18.stor.)
  (2) PARK (prírodne - krajinársky)
  (3) VODÁREŇ (novorenesanca)
  (4) SÝPKA (historizmus)
  (5) KOSTOL sv. JÁNA NEPOMUCKÉHO (barok neskorý)

1. POLOVNÍČKY KAŠTIEĽ PALÁRIKOVO
2. WELLNESS
3. PEKÁREŇ
4. JAZDECKÁ DRÁHA, STAJNE
5. ADMINISTRATÍVNA BUDOVA
6. SKLAD TECHNIKY
7. ADMINISTRATÍVNY OBJEKT (v súčasnosti OcÚ)
8. POŠTA
9. POTRAVINY
10. HOSPIC
11. FARA - PAMÁTHODNOSŤ
12. MAKULÁTA - SOCHA PANNY MÁRIE
13. ZDRAVOTNÉ STREDISKO, LEKÁREŇ, OBECNÁ POLÍCIA
14. KULTÚRNY DOM
15. BÝVALÁ ŠKOLA - PAMÁTHODNOSŤ OBJEKT KOMERČNEJ VYBAVENOSTI
16. DROGÉRIA
17. FUTBALOVÉ IHRISKO
18. ZÁKLADNÁ ŠKOLA S MATERSKOU ŠK.
19. ŠPECIÁLNA ZÁKLADNÁ ŠKOLA
20. ZÁHRADNÍCKE CENTRUM
21. PENZIÓN, REŠTAURÁCIA
22. ZDRAVOTNÉ STREDISKO
23. PNEUSERVIS
24. PEKÁREŇ
25. MÄSIARSTVO, POHOSTINSTVO
26. KVETINÁRSTVO
27. ZÁHRADNÍCTVO
28. OBECNÝ ÚRAD - NÁVRH
29. HOSTINEC
30. POLYFUNKČNÝ DOM - PAMÁTHODNOSŤ
31. REŠTAURÁCIA
32. AREÁL SOCIÁLNEJ VYBAVENOSTI
33. DODÁVATEĽ STAVEBNÝCH MATERIÁLOV
34. HASIČSKÁ ZBROJNICA
35. SOCHA J. NEPOMUCKÉHO
36. POMNÍKY OBETIAM I. A II. SV. VOJNY
37. ARTÉZSKA STUDŇA
38. SPOLKOVÝ DOM - PAMÁTHODNOSŤ
39. PARK
40. DETSKÉ IHRISKO
41. SKATEPARK
42. OBJEKT OBČIANSKEJ VYBAVENOSTI
43. SOCHA SV. VENDELÍNA
44. STAVEBNINY
45. SKLAD TECHNICKEJ INFRAŠTRUKTÚRY LESNÁ INFORMAČNÁ KANCELÁRIA
46. NKP - SÝPKA
47. NKP - VODÁREŇ
48. NKP - VODNOKRAJINÁRSKY PARK
49. ATS - VODOJEM PALÁRIKOVO
50. BAR, POTRAVINY
51. POĽNOHOSPODÁRSKY AREÁL
52. SÚKROMNÁ ČSPL
53. KLAMPIARSTVO
54. AREÁL BAŽANTNICE
55. POĽNOHOSPODÁRSKY AREÁL - SILÁ
56. NOVÝ CINTORÍN
57. STRELNICA
58. POTRAVINY
59. HERŇA
60. OBČERSTVENIE, ZMRZLINA
61. ZANIKNUTÝ NEOLOGICKÝ CINTORÍN
62. NEOLOGICKÝ CINTORÍN
63. STARÝ CINTORÍN
64. DENNÝ STACIONÁR
65. VÝROBNOPODNIKATEĽSKÝ AREÁL
66. ZANIKNUTÝ VODOJEM
67. POHOSTINSTVO
68. KIOSK
69. PREDAJŇA NÁRADIA
70. POĽNOHOSPODÁRSKY AREÁL
71. ŽELEZNIČNÁ STANICA PALÁRIKOVO
72. OBECNÉ KOMPOSTOVISKO
73. POHOSTINSTVO
74. PAMÄTNÍK GRÓFA ALAJOSA KÁROLYIHO
75. RODINÝ DOM - PAMÁTHODNOSŤ
76. PNEUSERVIS
77. ADMINISTRATÍVNA BUDOVA
78. POMNÍK OBETIAM II. SV. VOJNY
79. KAMENÁRSTVO

OBJEDNÁVATEĽ:	OBEC PALÁRIKOVO, OKRES NOVÉ ZÁMKY	MIERKA:	1 : 2 880
SPRACOVATEĽ:	NEUTRA - ARCHITEKTONICKÝ ATELIÉR, FARSKÁ 1, 949 01 NITRA	FORMÁT:	20 A4
ZODP. PROJEKTANT:	ING. ARCH. PETER MIZIA	DÁTUM:	04 / 2026
	PROJEKTANT: ING. LUCIA ČERNÁ		

9a

NÁZOV VÝKRESU: VÝKRES VEREJNÉHO TECHNICKÉHO VYBAVENIA
ELEKTRIFIKÁCIA, PLYNOFIKÁCIA, TELEKOMUNIKÁCIE