ÚPN OBCE PALÁRIKOVO

-NÁVRH-

ARCHITEKTONICKÝ ATELIÉR

neutra

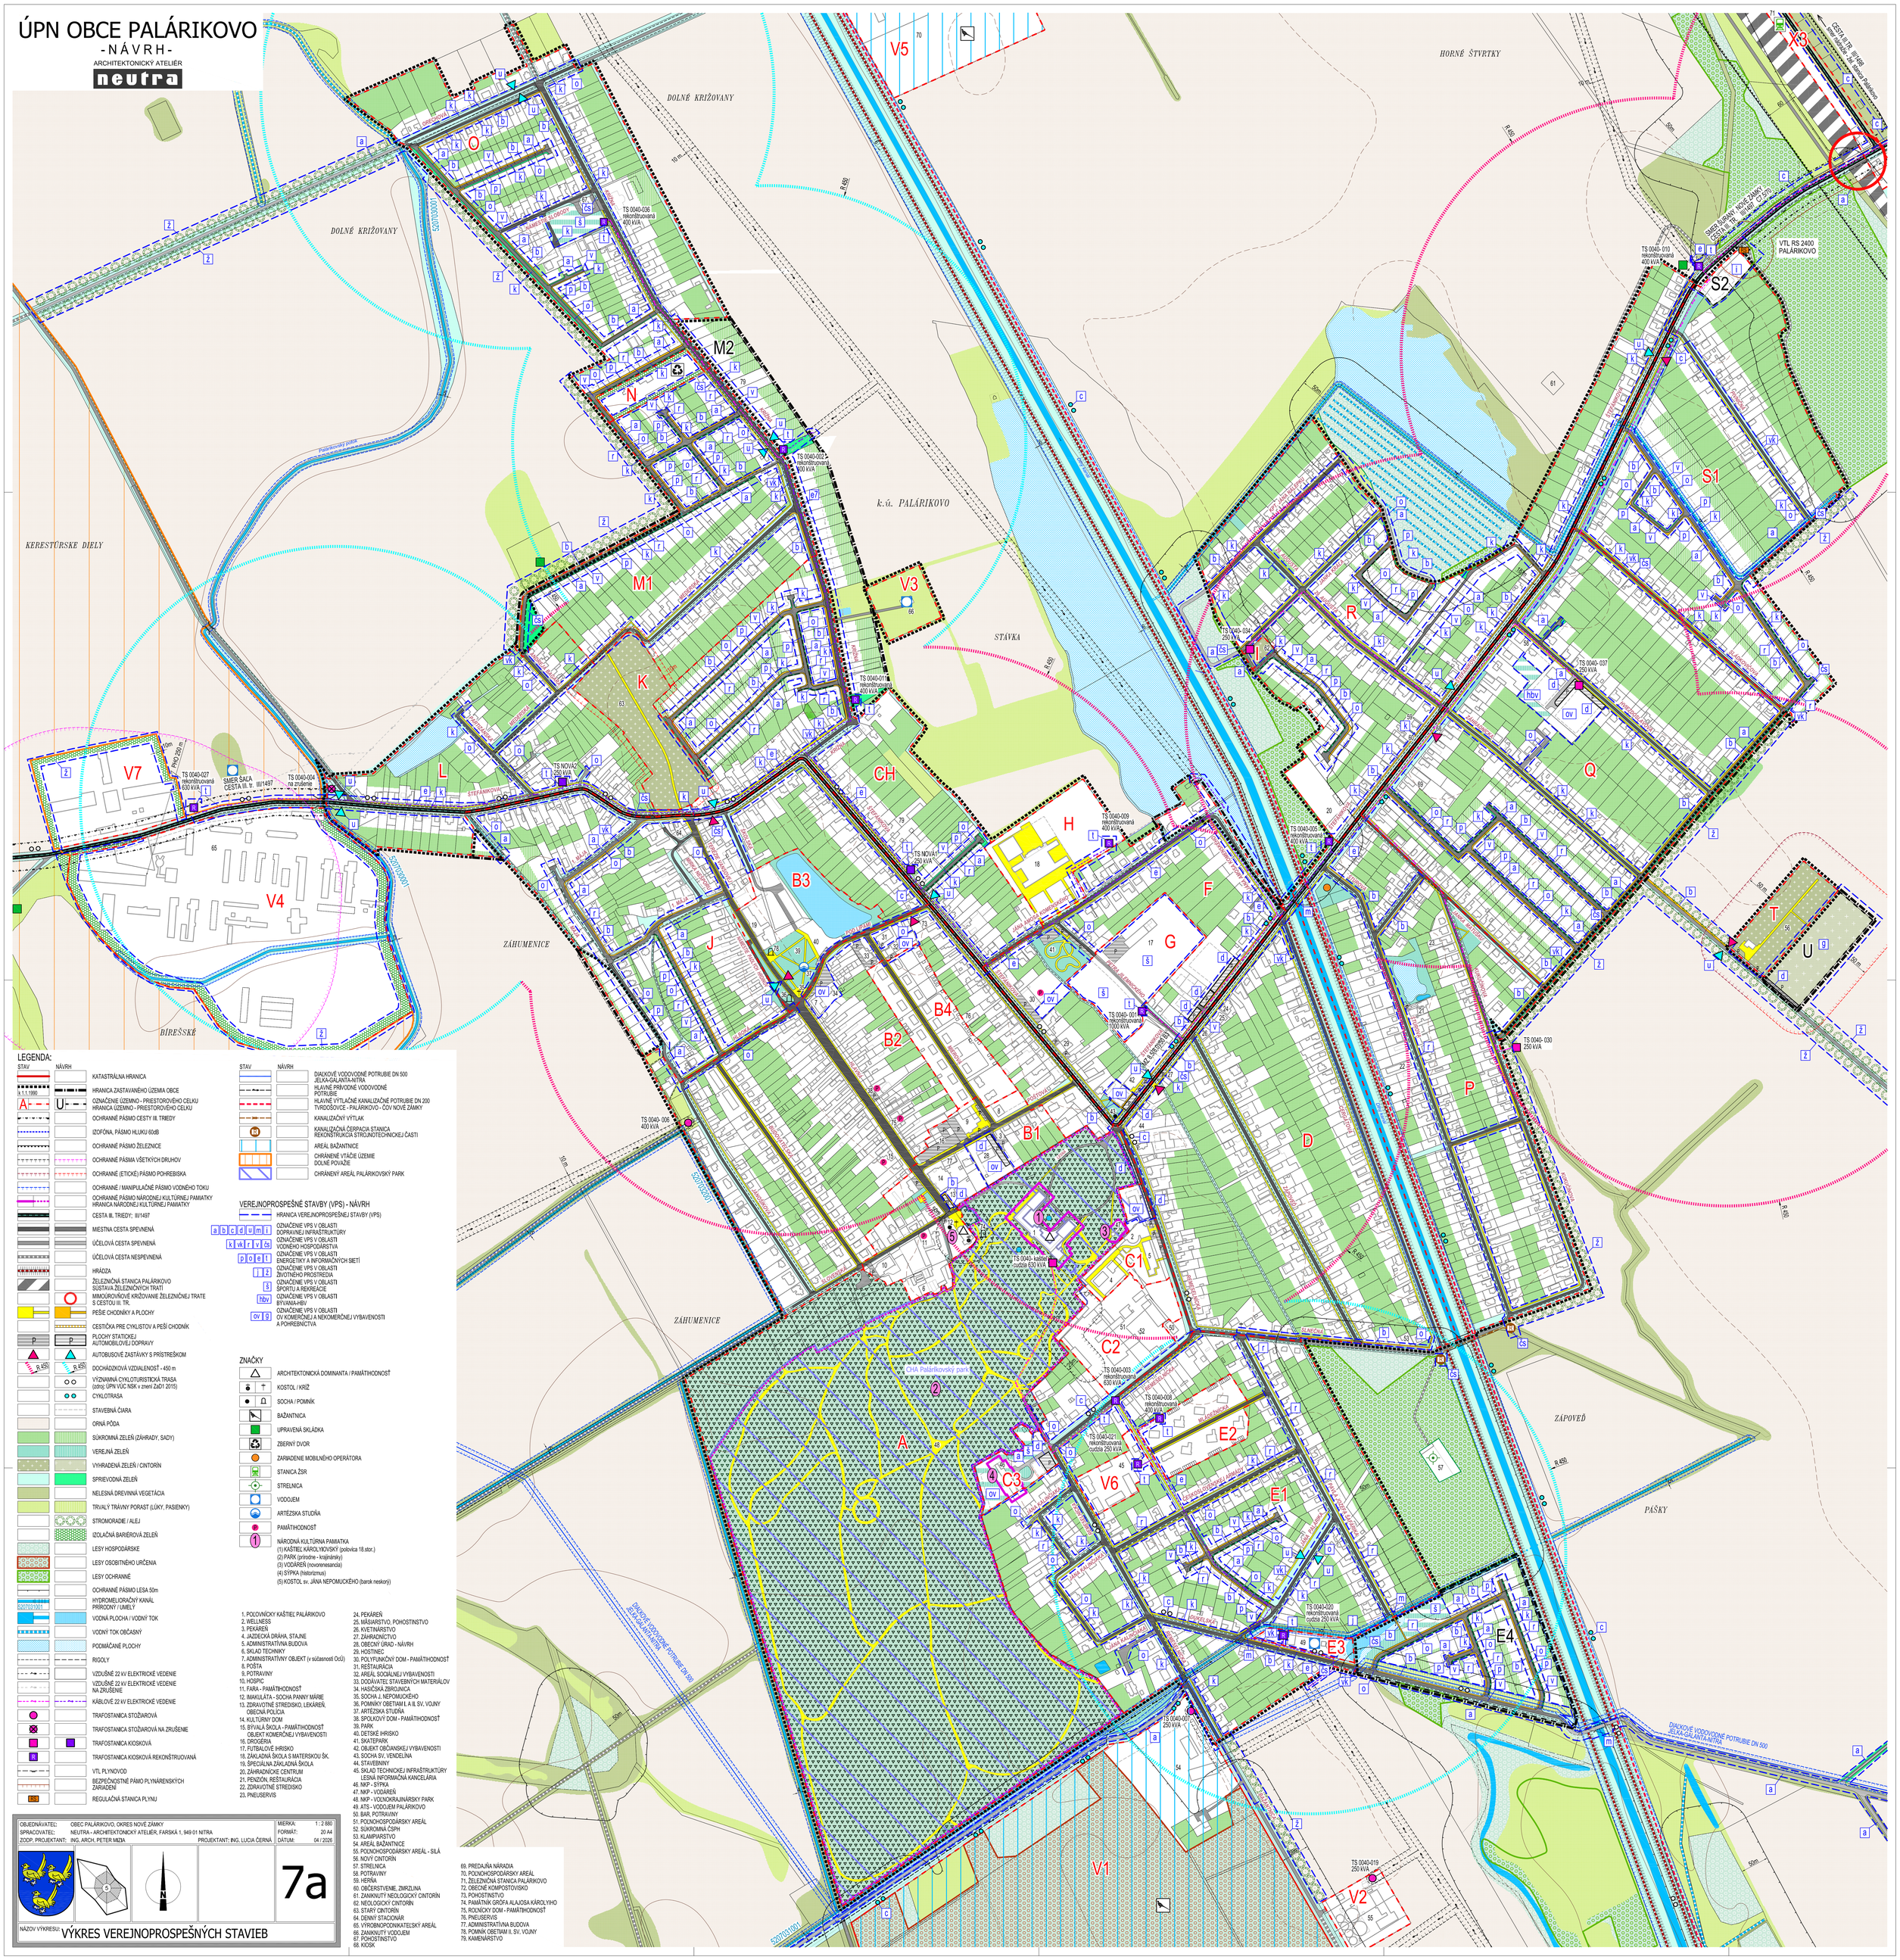

LEGENDA:

STAV	NÁVRH	
		KATASTRÁLNA HRANICA
R 1.1.1960		HRANICA ZASTAVANÉHO ÚZEMIA OBCE
A	U	OZNAČENIE ÚZEMNO - PRIESTOROVÉHO CELKU HRANICA ÚZEMNO - PRIESTOROVÉHO CELKU
		OCHRANNÉ PÁSMO CESTY III. TRIEDY
		IZOFÓNA, PÁSMO HLUKU 60dB
		OCHRANNÉ PÁSMO ŽELEZNICE
		OCHRANNÉ PÁSMA VŠETKÝCH DRUHOV
		OCHRANNÉ (ETICKÉ) PÁSMO POHREBISKA
		OCHRANNÉ / MANIPULAČNÉ PÁSMO VODNÉHO TOKU
		OCHRANNÉ PÁSMO NÁRODNEJ KULTÚRNEJ PAMIATKY HRANICA NÁRODNEJ KULTÚRNEJ PAMIATKY
		CESTA III. TRIEDY; III/1497
		MIESTNA CESTA SPEVNENÁ
		ÚČELOVÁ CESTA SPEVNENÁ
		ÚČELOVÁ CESTA NESPEVNENÁ
		HRÁDZA
		ŽELEZNIČNÁ STANICA PALÁRIKOVO SÚSTAVA ŽELEZNIČNÝCH TRATÍ
		MIMOÚROVŇOVÉ KRÍŽOVANIE ŽELEZNIČNEJ TRATE S CESTOU III. TR.
		PEŠIE CHODNÍKY A PLOCHY
		CESTIČKA PRE CYKLISTOV A PEŠÍ CHODNÍK
P	P	PLOCHY STATICKEJ AUTOMOBILOVEJ DOPRAVY
		AUTOBUSOVÉ ZASTÁVKY S PRÍSTREŠKOM
R 450	R 450	DOCHÁDZKOVÁ VZDIALENOSŤ - 450 m
		VÝZNAMNÁ CYKLOTURISTICKÁ TRASA (zdroj: ÚPN VÚC NSK v znení ZúD1 2015)
		CYKLOTRASA
		STAVEBNÁ ČIARA
		ORNÁ PÔDA
		SÚKROMNÁ ZEĽEŇ (ZÁHRADY, SADY)
		VEREJNÁ ZEĽEŇ
		VYHRADENÁ ZEĽEŇ / CINTORÍN
		SPRIEVODNÁ ZEĽEŇ
		NELESNÁ DREVINNÁ VEGETÁCIA
		TRVALÝ TRÁVNY PORAST (LÚKY, PASIENKY)
		STROMORADIE / ALEJ
		IZOLAČNÁ BARIÉROVÁ ZEĽEŇ
		LESY HOSPODÁRSKE
		LESY OSOBITNÉHO URČENIA
		LESY OCHRANNÉ
		OCHRANNÉ PÁSMO LESA 50m
5207031001		HYDROMELIORAČNÝ KANÁL PRÍRODNÝ / UMELÝ
		VODNÁ PLOCHA / VODNÝ TOK
		VODNÝ TOK OBČASNÝ
		PODMÁČANÉ PLOCHY
		RIGOLY
		VZDUŠNÉ 22 kV ELEKTRICKÉ VEDENIE
		VZDUŠNÉ 22 kV ELEKTRICKÉ VEDENIE NA ZRÚŠENIE
		KÁBLOVÉ 22 kV ELEKTRICKÉ VEDENIE
		TRAFOSTANICA STOŽIAROVÁ
		TRAFOSTANICA STOŽIAROVÁ NA ZRÚŠENIE
		TRAFOSTANICA KIOSKOVÁ
R		TRAFOSTANICA KIOSKOVÁ REKONŠTRUOVANÁ
		VTL PLYNOVOD
		BEZPEČNOSTNÉ PÁSMO PLYNÁRENSKÝCH ZARIADENÍ
RS3		REGULAČNÁ STANICA PLYNU

STAV	NÁVRH	
		DIAĽKOVÉ VODOVODNÉ POTRUBIE DN 500 JELKA-GALANTA-NITRA
		HLAVNÉ PRÍVODNÉ VODOVODNÉ POTRUBIE
		HLAVNÉ VÝTLAČNÉ KANALIZAČNÉ POTRUBIE DN 200 TVRODOŠOVCE - PALÁRIKOVO - ČOV NOVÉ ZÁMKY
		KANALIZAČNÝ VÝTLAK
RČ		KANALIZAČNÁ ČERPACIA STANICA REKONŠTRUKCIA STROJNOTECHNICKEJ ČASTI
		AREÁL BAŽANTNICE
		CHRÁNENÉ VTÁČIE ÚZEMIE DOLNE POVAŽIE
		CHRÁNENÝ AREÁL PALÁRIKOVSKÝ PARK

VEREJNOPROSPEŠNÉ STAVBY (VPS) - NÁVRH

	HRANICA VEREJNOPROSPEŠNEJ STAVBY (VPS)
a b c d u m l	OZNAČENIE VPS V OBLASTI DOPRAVNEJ INFRAŠTRUKTÚRY
k vk r v čs	OZNAČENIE VPS V OBLASTI VODNÉHO HOSPODÁRSTVA
p e e t	OZNAČENIE VPS V OBLASTI ENERGETIKY A INFORMAČNÝCH SIETÍ
j ž	OZNAČENIE VPS V OBLASTI ŽIVOTNÉHO PROSTREDIA
š	OZNAČENIE VPS V OBLASTI ŠPORTU A REKREÁCIE
hbv	OZNAČENIE VPS V OBLASTI BÝVANIA-HBV
ov g	OZNAČENIE VPS V OBLASTI OV KOMERČNEJ A NEKOMERČNEJ VYBAVENOSTI A POHREBNÍCTVA

ZNAČKY

- ARCHITEKTONICKÁ DOMINANTA / PAMÄTIHODNOSŤ
- KOSTOL / KRÍŽ
- SOCHA / POMNÍK
- BAŽANTNICA
- UPRAVENÁ SKLÁDKA
- ZBERNÝ DVOR
- ZARIADENIE MOBILNÉHO OPERÁTORA
- STANICA ŽSR
- STRELNICA
- VODOJEM
- ARTÉZSKA STUDŇA
- PAMÄTIHODNOSŤ
- (1) NÁRODNÁ KULTÚRNA PAMIATKA
  (1) KAŠTIEL KÁROLYIOVSKÝ (polovica 18.stor.)
  (2) PARK (prírodne - krajinársky)
  (3) VODÁREŇ (novorenesancia)
  (4) SÝPKA (historizmus)
  (5) KOSTOL sv. JÁNA NEPOMUCKÉHO (barok neskorý)

1. POLOVNÍČKY KAŠTIEĽ PALÁRIKOVO
2. WELLNESS
3. PEKÁREŇ
4. JAZDECKÁ DRÁHA, STAJNE
5. ADMINISTRATÍVNA BUDOVA
6. SKLAD TECHNIKY
7. ADMINISTRATÍVNY OBJEKT (v súčasnosti OcÚ)
8. POŠTA
9. POTRAVINY
10. HOSPIC
11. FARA - PAMÄTIHODNOSŤ
12. IMAKULÁTA - SOCHA PANNY MÁRIE
13. ZDRAVOTNÉ STREDISKO, LEKÁREŇ, OBECNÁ POĽICIA
14. KULTÚRNY DOM
15. BÝVALÁ ŠKOLA - PAMÄTIHODNOSŤ
OBJEKT KOMERČNEJ VYBAVENOSTI
16. DROGÉRIA
17. FUTBALOVÉ IHRISKO
18. ZÁKLADNÁ ŠKOLA S MATERSKOU ŠK.
19. ŠPECIÁLNA ZÁKLADNÁ ŠKOLA
20. ZÁHRADNÍCKE CENTRUM
21. PENZIÓN, REŠTAURÁCIA
22. ZDRAVOTNÉ STREDISKO
23. PNEUSERVIS
24. PEKÁREŇ
25. MÄSIARSTVO, POHOSTINSTVO
26. KVETINÁRSTVO
27. ZÁHRADNÍCTVO
28. OBECNÝ ÚRAD - NÁVRH
29. HOSTINEC
30. POLYFUNKČNÝ DOM - PAMÄTIHODNOSŤ
31. REŠTAURÁCIA
32. AREÁL SOCIÁLNEJ VYBAVENOSTI
33. DODÁVATEĽ STAVEBNÝCH MATERIÁLOV
34. HASIČSKÁ ZBROJNICA
35. SOCHA J. NEPOMUCKÉHO
36. POMNÍKY OBETIAM I. A II. SV. VOJNY
37. ARTÉZSKA STUDŇA
38. SPOLKOVÝ DOM - PAMÄTIHODNOSŤ
39. PARK
40. DETSKÉ IHRISKO
41. SKATEPARK
42. OBJEKT OBČIANSKEJ VYBAVENOSTI
43. SOCHA SV. VENDELÍNA
44. STAVEBNINY
45. SKLAD TECHNICKEJ INFRAŠTRUKTÚRY
LESNÁ INFORMAČNÁ KANCELÁRIA
46. NKP - SÝPKA
47. NKP - VODÁREŇ
48. NKP - VONKOKRAJINÁRSKY PARK
49. ATS - VODOJEM PALÁRIKOVO
50. BAR, POTRAVINY
51. POZNOHOSPODÁRSKY AREÁL
52. SÚKROMNÁ ČSPH
53. KLAMPIARSTVO
54. AREÁL BAŽANTNICE
55. POZNOHOSPODÁRSKY AREÁL - SILÁ
56. NOVÝ CINTORÍN
57. STRELNICA
58. POTRAVINY
59. HERŇA
60. OBČERSTVENIE, ZMRZLINA
61. ZANIKNUTÝ NEOLOGICKÝ CINTORÍN
62. NEOLOGICKÝ CINTORÍN
63. STARÝ CINTORÍN
64. DENNÝ STACIONÁR
65. VÝROBNOPODNIKATEĽSKÝ AREÁL
66. ZANIKNUTÝ VODOJEM
67. POHOSTINSTVO
68. KIOSK
69. PREDAJŇA NÁRADIA
70. POZNOHOSPODÁRSKY AREÁL
71. ŽELEZNIČNÁ STANICA PALÁRIKOVO
72. OBECNÉ KOMPOSTOVISKO
73. POHOSTINSTVO
74. PAMÄTNÍK GRÓFA ALAJOSA KÁROLYIHO
75. ROĽNÍCKY DOM - PAMÄTIHODNOSŤ
76. PNEUSERVIS
77. ADMINISTRATÍVNA BUDOVA
78. POMNÍK OBETIAM II. SV. VOJNY
79. KAMENÁRSTVO

OBJEDNÁVATEĽ:	OBEC PALÁRIKOVO, OKRES NOVÉ ZÁMKY	MIERKA:	1 : 2 880
SPRACOVATEĽ:	NEUTRA - ARCHITEKTONICKÝ ATELIÉR, FARSKÁ 1, 949 01 NITRA	FORMÁT:	20 A4
ZODP. PROJEKTANT:	ING. ARCH. PETER MIZIA	PROJEKTANT:	ING. LUCIA ČERNÁ
		DÁTUM:	04 / 2026

7a

NÁZOV VÝKRESU: **VÝKRES VEREJNOPROSPEŠNÝCH STAVIEB**