

ÚPN OBCE PALÁRIKOVO

- NÁVRH -

ARCHITEKTONICKÝ ATELIÉR

neutra

LEGENDA

STAV	NÁVRH	
		HRANICA ZASTAVANÉHO ÚZEMIA
		OZNAČENIE ÚZEMNO - PRIESTOROVÉHO CELKU
		HRANICA ÚZEMNO - PRIESTOROVÉHO CELKU
		OCHRANNÉ PÁSMA VŠETKÝCH DRUHOV
		MIESTNA CESTA SPEVNEŇÁ
		ÚČELOVÁ CESTA SPEVNEŇÁ
		ÚČELOVÁ CESTA NESPEVNEŇÁ
		DVOJKOLAJOVÁ ELEKTRIFIKOVANÁ ŽELEZNIČNÁ TRÁŤ "BRATISLAVA - VAJNORY - ŠTÚROVO ŠTÁTNA HRANICA"
		OCHRANNÉ PÁSMA ŽELEZNICE 60m
		MIMOÚROVŇOVÉ KRIŽOVANIE ŽELEZNIČNEJ TRATE S ÚČELOVOU CESTOU
		ZÁCHYTNÉ PARKOVIŠKO
		AUTOBUSOVÉ ZASTÁVKY S PRÍSTREŠKOM
		DOCHÁDZKOVÁ VZDIALENOSŤ - 450 m
		STAVEBNÁ ČIARA
		PLOCHY A OBJEKTY S FUNKCIOU IBV (INDIVIDUÁLNA BYTOVÁ VÝSTAVBA)
		ÚZEMIE SO ZMIEŠANÝMI FUNKCIAMI
		PLOCHY A OBJEKTY S FUNKCIOU VÝROBY A PODNIKANIA
		PLOCHY A OBJEKTY S FUNKCIOU TECHNICKEJ INFRAŠTRUKTÚRY
		PLOCHY A OBJEKTY S FUNKCIOU DOPRAVNEJ INFRAŠTRUKTÚRY
		PLOCHY A OBJEKTY S FUNKCIOU ŠPORTU A REKREÁCIE
		SÚKROMNÁ ZELEŇ (ZÁHRADY, SADY)
		SPRIEVODNÁ ZELEŇ
		NELESNÁ DREVINNÁ VEGETÁCIA
		TRVALÝ TRÁVNÝ PORAST (LÚKY, PASIENKY)
		STROMORADIE / ALEJ
		LESY HOSPODÁRSKE
		OCHRANNÉ LESY
		OCHRANNÉ PÁSMA LESA 50m
		ORNÁ PÔDA


STAV	NÁVRH	
		VTL PLYNOVOD
		BEZPEČNOSTNÉ PÁSMA VTL PLYNOVODU
		REGULAČNÁ STANICA VTL RS 500 LUDOVÍTOV
		SÚSTAVA TRANZITNÝCH PLYNOVODOV VVTL
		OCHRANNÉ PÁSMA TRANZITNÝCH PLYNOVODOV
		BEZPEČNOSTNÉ PÁSMA TRANZITNÝCH PLYNOVODOV
		BEZPEČNOSTNÉ PÁSMA AU KAO
		EL.KÁBEL KAO
		ANÓDOVÉ UZEMNENIE KAO
		EL. PŘÍPOJKA SKAO
		STANICA SKAO
		110 KV ELEKTRICKÉ VZDUŠNÉ VEDENIE
		22 KV ELEKTRICKÉ VZDUŠNÉ VEDENIE
		22 KV ELEKTRICKÉ VZDUŠNÉ VEDENIE NA ZRUŠENIE
		22 KV ELEKTRICKÉ KÁBLOVÉ VEDENIE
		TRAFOSTANICA KIOSKOVÁ REKONŠTRUOVANÁ

ZNAČKY		
	ZBERNÝ DVOR	
	VODOJEM	
	KRIŽ	
	ZASTÁVKA ŽSR	

- 80. KAMENÁRSTVO
- 81. FUTBALOVÉ A DETSKÉ IHRISKO
- 82. ŽELEZNIČNÁ STANICA LUDOVÍTOV
- 83. ZBERNÝ DVOR
- 84. DREVOVÝROBA

I. Z1	I. Z2	I. Z3	I. Z6	I. Z7	I. Z9
2	2	2	2	2	2
-	0,18	-	0,25	-	-
0,35	0,30	0,35	0,35	0,35	0,40
-	0,36	-	0,50	-	-
0,70	0,60	0,70	0,70	0,70	0,80
0,35	0,30	0,30	0,25	0,40	0,35
210 977	28 816	31 685	1 116	37 686	11 676

- ETAPA
- OZNAČENIE ÚPC (ÚZEMNO-PRIEST. CELOK)
- DOPORUČENÁ PODLAŽNOSŤ
- SÚČASNÝ KOEFICIENT ZASTAVANOSTI POZEMKU
- NAVRHOVANÝ KOEFICIENT ZASTAV. POZEMKU
- SÚČASNÝ INDEX PODLAŽNÝ PLOCH
- NAVRHOVANÝ INDEX PODLAŽNÝ PLOCH
- NAVRHOVANÝ KOEFICIENT ZELENĚ
- PLOCHA ÚPC (v m²)
- FUNKCIE PRÍPUSTNÉ V DANEJ LOKALITE

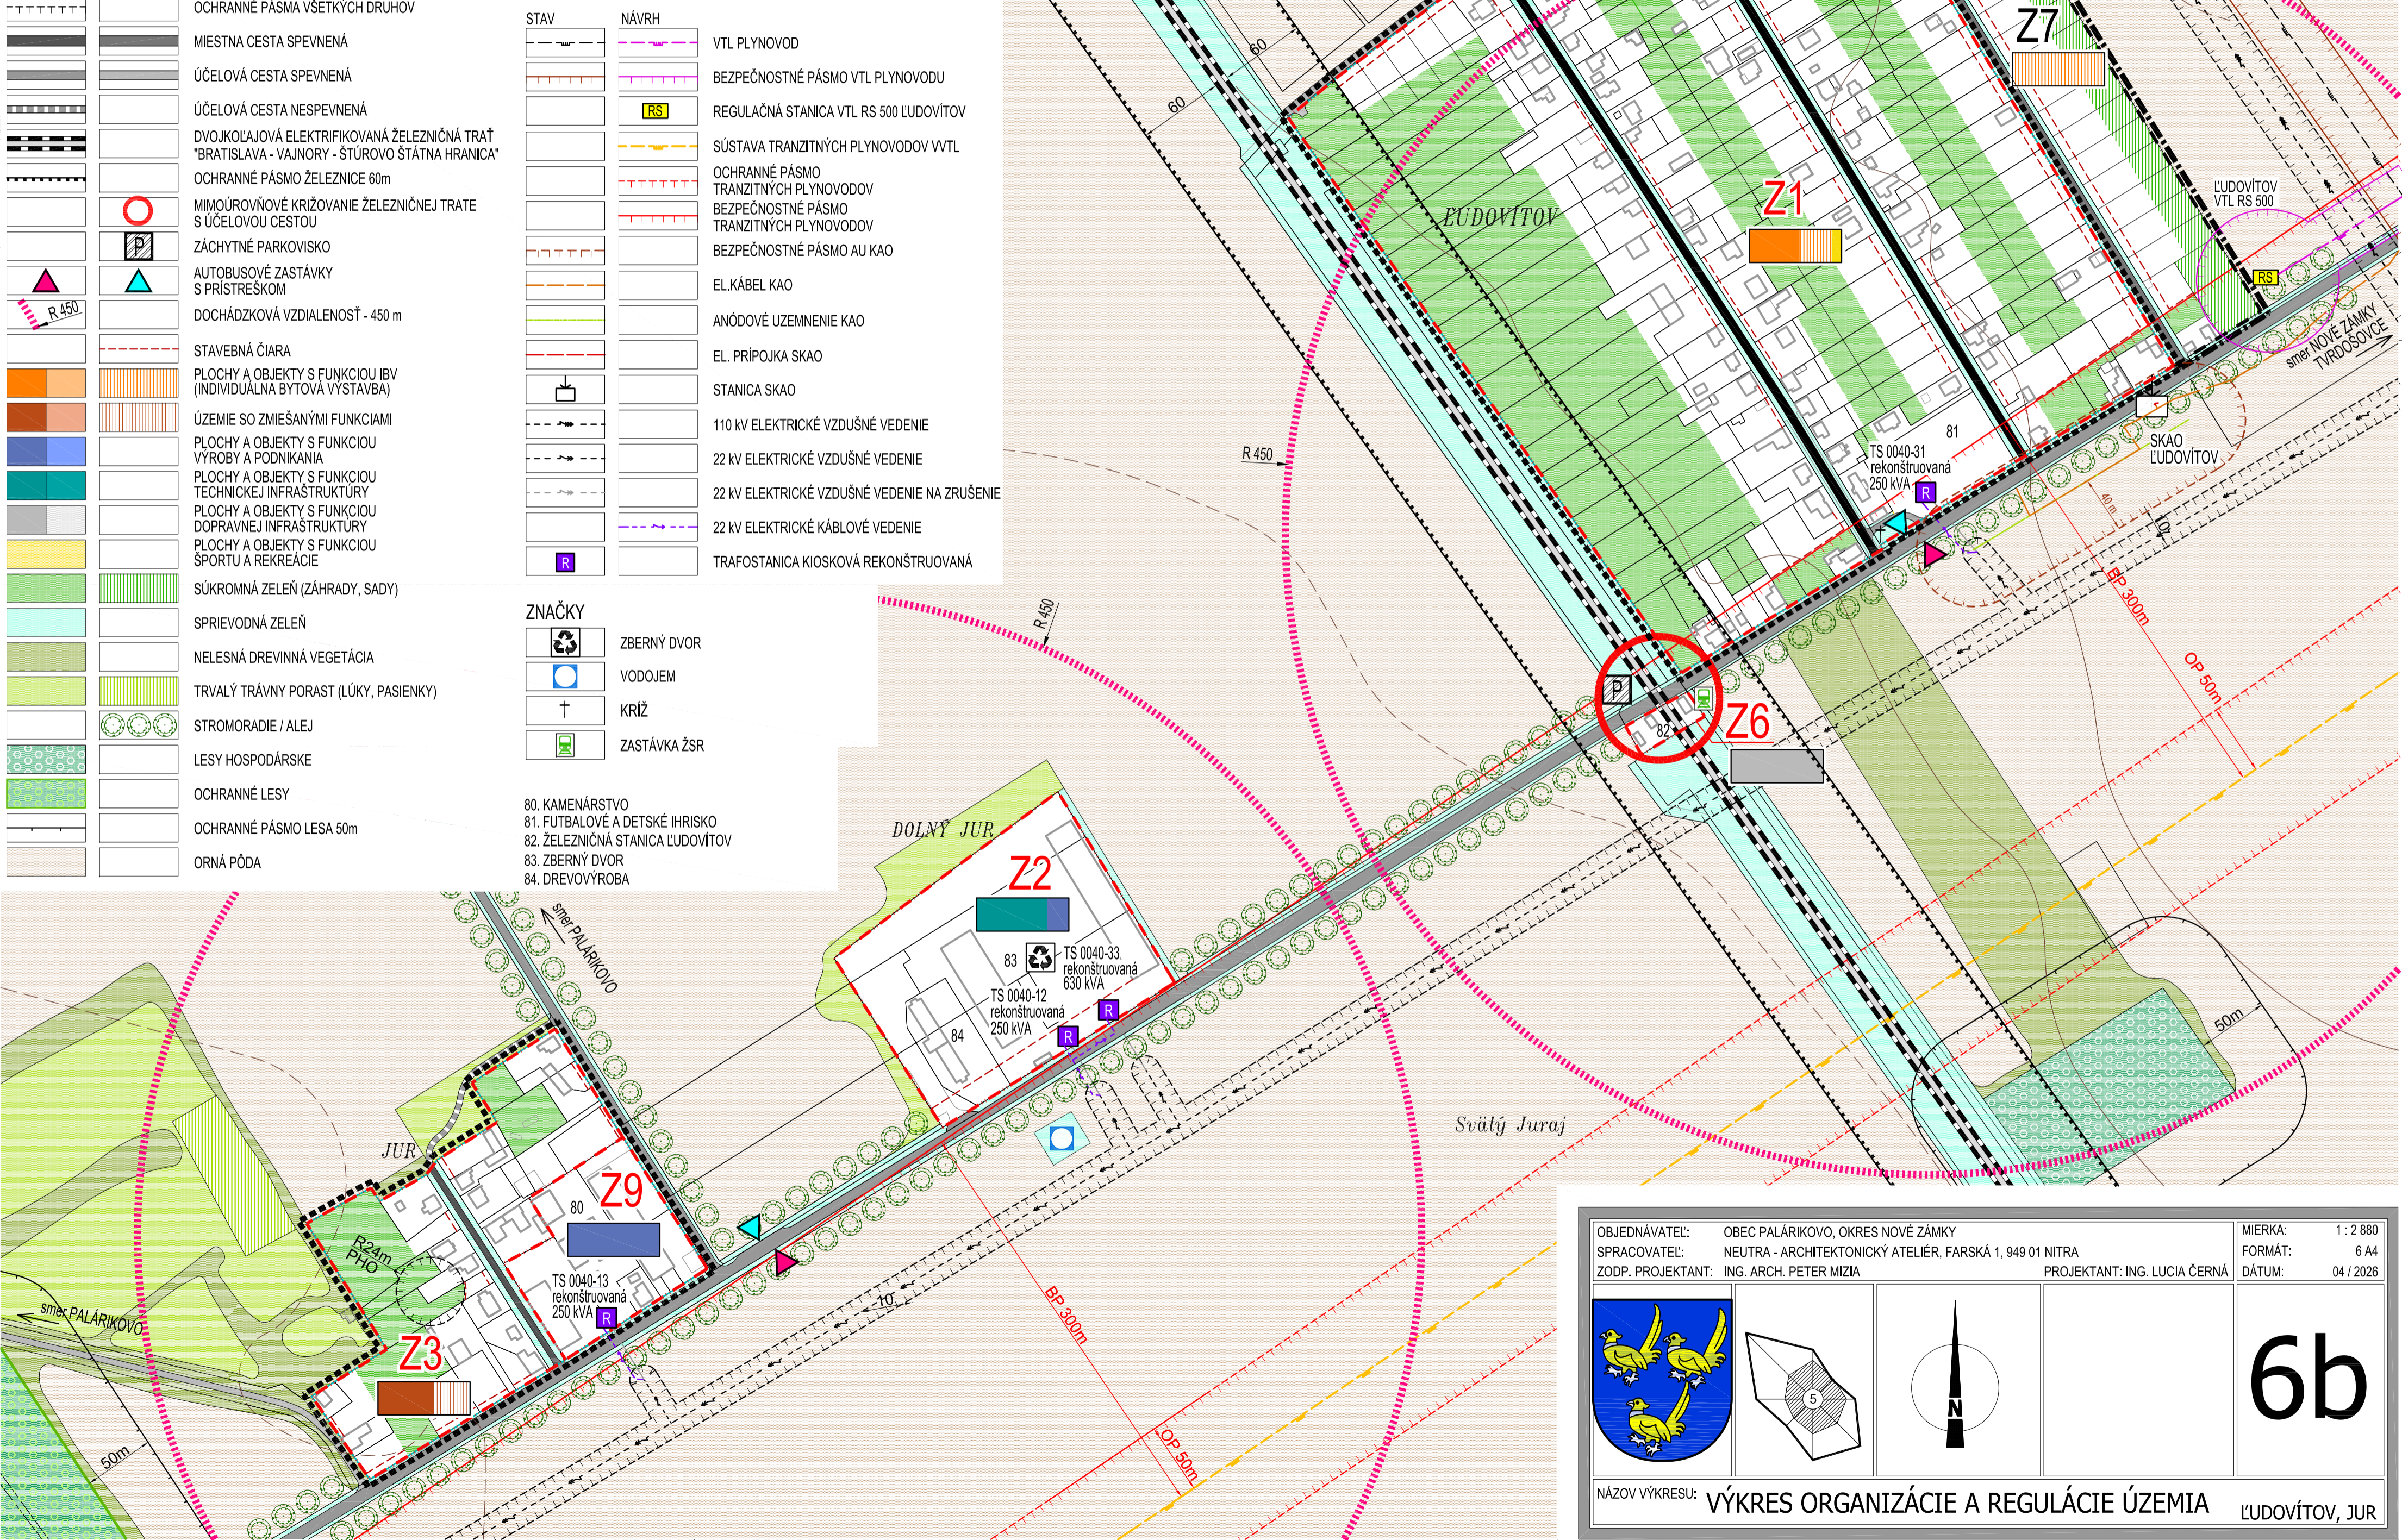

OBJEDNÁVATEL: OBEC PALÁRIKOVO, OKRES NOVÉ ZÁMKY	MIERKA: 1 : 2 880
SPRACOVATEL: NEUTRA - ARCHITEKTONICKÝ ATELIÉR, FARSKÁ 1, 949 01 NITRA	FORMÁT: 6 A4
ZODP. PROJEKTANT: ING. ARCH. PETER MIZIA	PROJEKTANT: ING. LUCIA ČERNÁ
	DÁTUM: 04 / 2026

6b

NÁZOV VÝKRESU: VÝKRES ORGANIZÁCIE A REGULÁCIE ÚZEMIA LUDOVÍTOV, JUR