

# ÚPN OBCE PALÁRIKOVO

- NÁVRH -

ARCHITEKTONICKÝ ATELIÉR


**neutra**

## LEGENDA

STAV	NÁVRH	OPIS
		HRANICA ZASTAVANÉHO ÚZEMIA
		OZNAČENIE ÚZEMNO - PRIESTOROVÉHO CELKU
		HRANICA ÚZEMNO - PRIESTOROVÉHO CELKU
		OCHRANNÉ PÁSMA VŠETKÝCH DRUHOV
		MIESTNA CESTA SPEVVENÁ
		ÚČELOVÁ CESTA SPEVVENÁ
		ÚČELOVÁ CESTA NESPEVVENÁ
		DVOJKOLAJOVÁ ELEKTRIFIKOVANÁ ŽELEZNIČNÁ TRÁŤ "BRATISLAVA - VAJNORY - ŠTUROVO ŠTÁTNÁ HRANICA"
		OCHRANNÉ PÁSMA ŽELEZNICE 60m
		MIMOÚROVŇOVÉ KRÍŽOVANIE ŽELEZNIČNEJ TRATE S ÚČELOVOU CESTOU
		ZÁCHYTNÉ PARKOVIŠKO
		AUTOBUSOVÉ ZASTÁVKY S PRÍSTREŠKOM
		DOCHÁDZKOVÁ VZDIALENOSŤ - 450 m
		STAVEBNÁ ČIARA
		PLOCHY A OBJEKTY S FUNKCIOU IBV (INDIVIDUÁLNA BYTOVÁ VÝSTAVBA)
		ÚZEMIE SO ZMIEŠANÝMI FUNKCIAMI
		PLOCHY A OBJEKTY S FUNKCIOU VÝROBY A PODNIKANIA
		PLOCHY A OBJEKTY S FUNKCIOU TECHNICKEJ INFRAŠTRUKTÚRY
		PLOCHY A OBJEKTY S FUNKCIOU DOPRAVNEJ INFRAŠTRUKTÚRY
		PLOCHY A OBJEKTY S FUNKCIOU ŠPORTU A REKREÁCIE
		SÚKROMNÁ ZELEŇ (ZÁHRADY, SADY)
		SPRIEVODNÁ ZELEŇ
		NELESNÁ DREVINNÁ VEGETÁCIA
		TRVALÝ TRÁVNÝ PORAST (LÚKY, PASIENKY)
		STROMORADIE / ALEJ
		LESY HOSPODÁRSKE
		OCHRANNÉ LESY
		OCHRANNÉ PÁSMA LESA 50m
		ORNÁ PÔDA

STAV	NÁVRH	OPIS
		VTL PLYNOVOD
		BEZPEČNOSTNÉ PÁSMA VTL PLYNOVODU
		REGULAČNÁ STANICA VTL RS 500 LUDOVÍTOV
		SÚSTAVA TRANZITNÝCH PLYNOVODOV VVTL
		OCHRANNÉ PÁSMA TRANZITNÝCH PLYNOVODOV
		BEZPEČNOSTNÉ PÁSMA TRANZITNÝCH PLYNOVODOV
		BEZPEČNOSTNÉ PÁSMA AU KAO
		EL.KÁBEL KAO
		ANÓDOVÉ UZEMNENIE KAO
		EL. PRÍPOJKA SKAO
		STANICA SKAO
		110 kV ELEKTRICKÉ VZDUŠNÉ VEDENIE
		22 kV ELEKTRICKÉ VZDUŠNÉ VEDENIE
		22 kV ELEKTRICKÉ VZDUŠNÉ VEDENIE NA ZRUŠENIE
		22 kV ELEKTRICKÉ KÁBLOVÉ VEDENIE
		TRAFOSTANICA KIOSKOVÁ REKONŠTRUOVANÁ

ZNAČKY	OPIS
	ZBERNÝ DVOR
	KRÍŽ
	ZASTÁVKA ŽSR
	VODOJEM
	80. KAMENÁRSTVO
	81. FUTBALOVÉ A DETSKÉ IHRISKO
	82. ŽELEZNIČNÁ STANICA LUDOVÍTOV
	83. ZBERNÝ DVOR
	84. DREVOVÝROBA

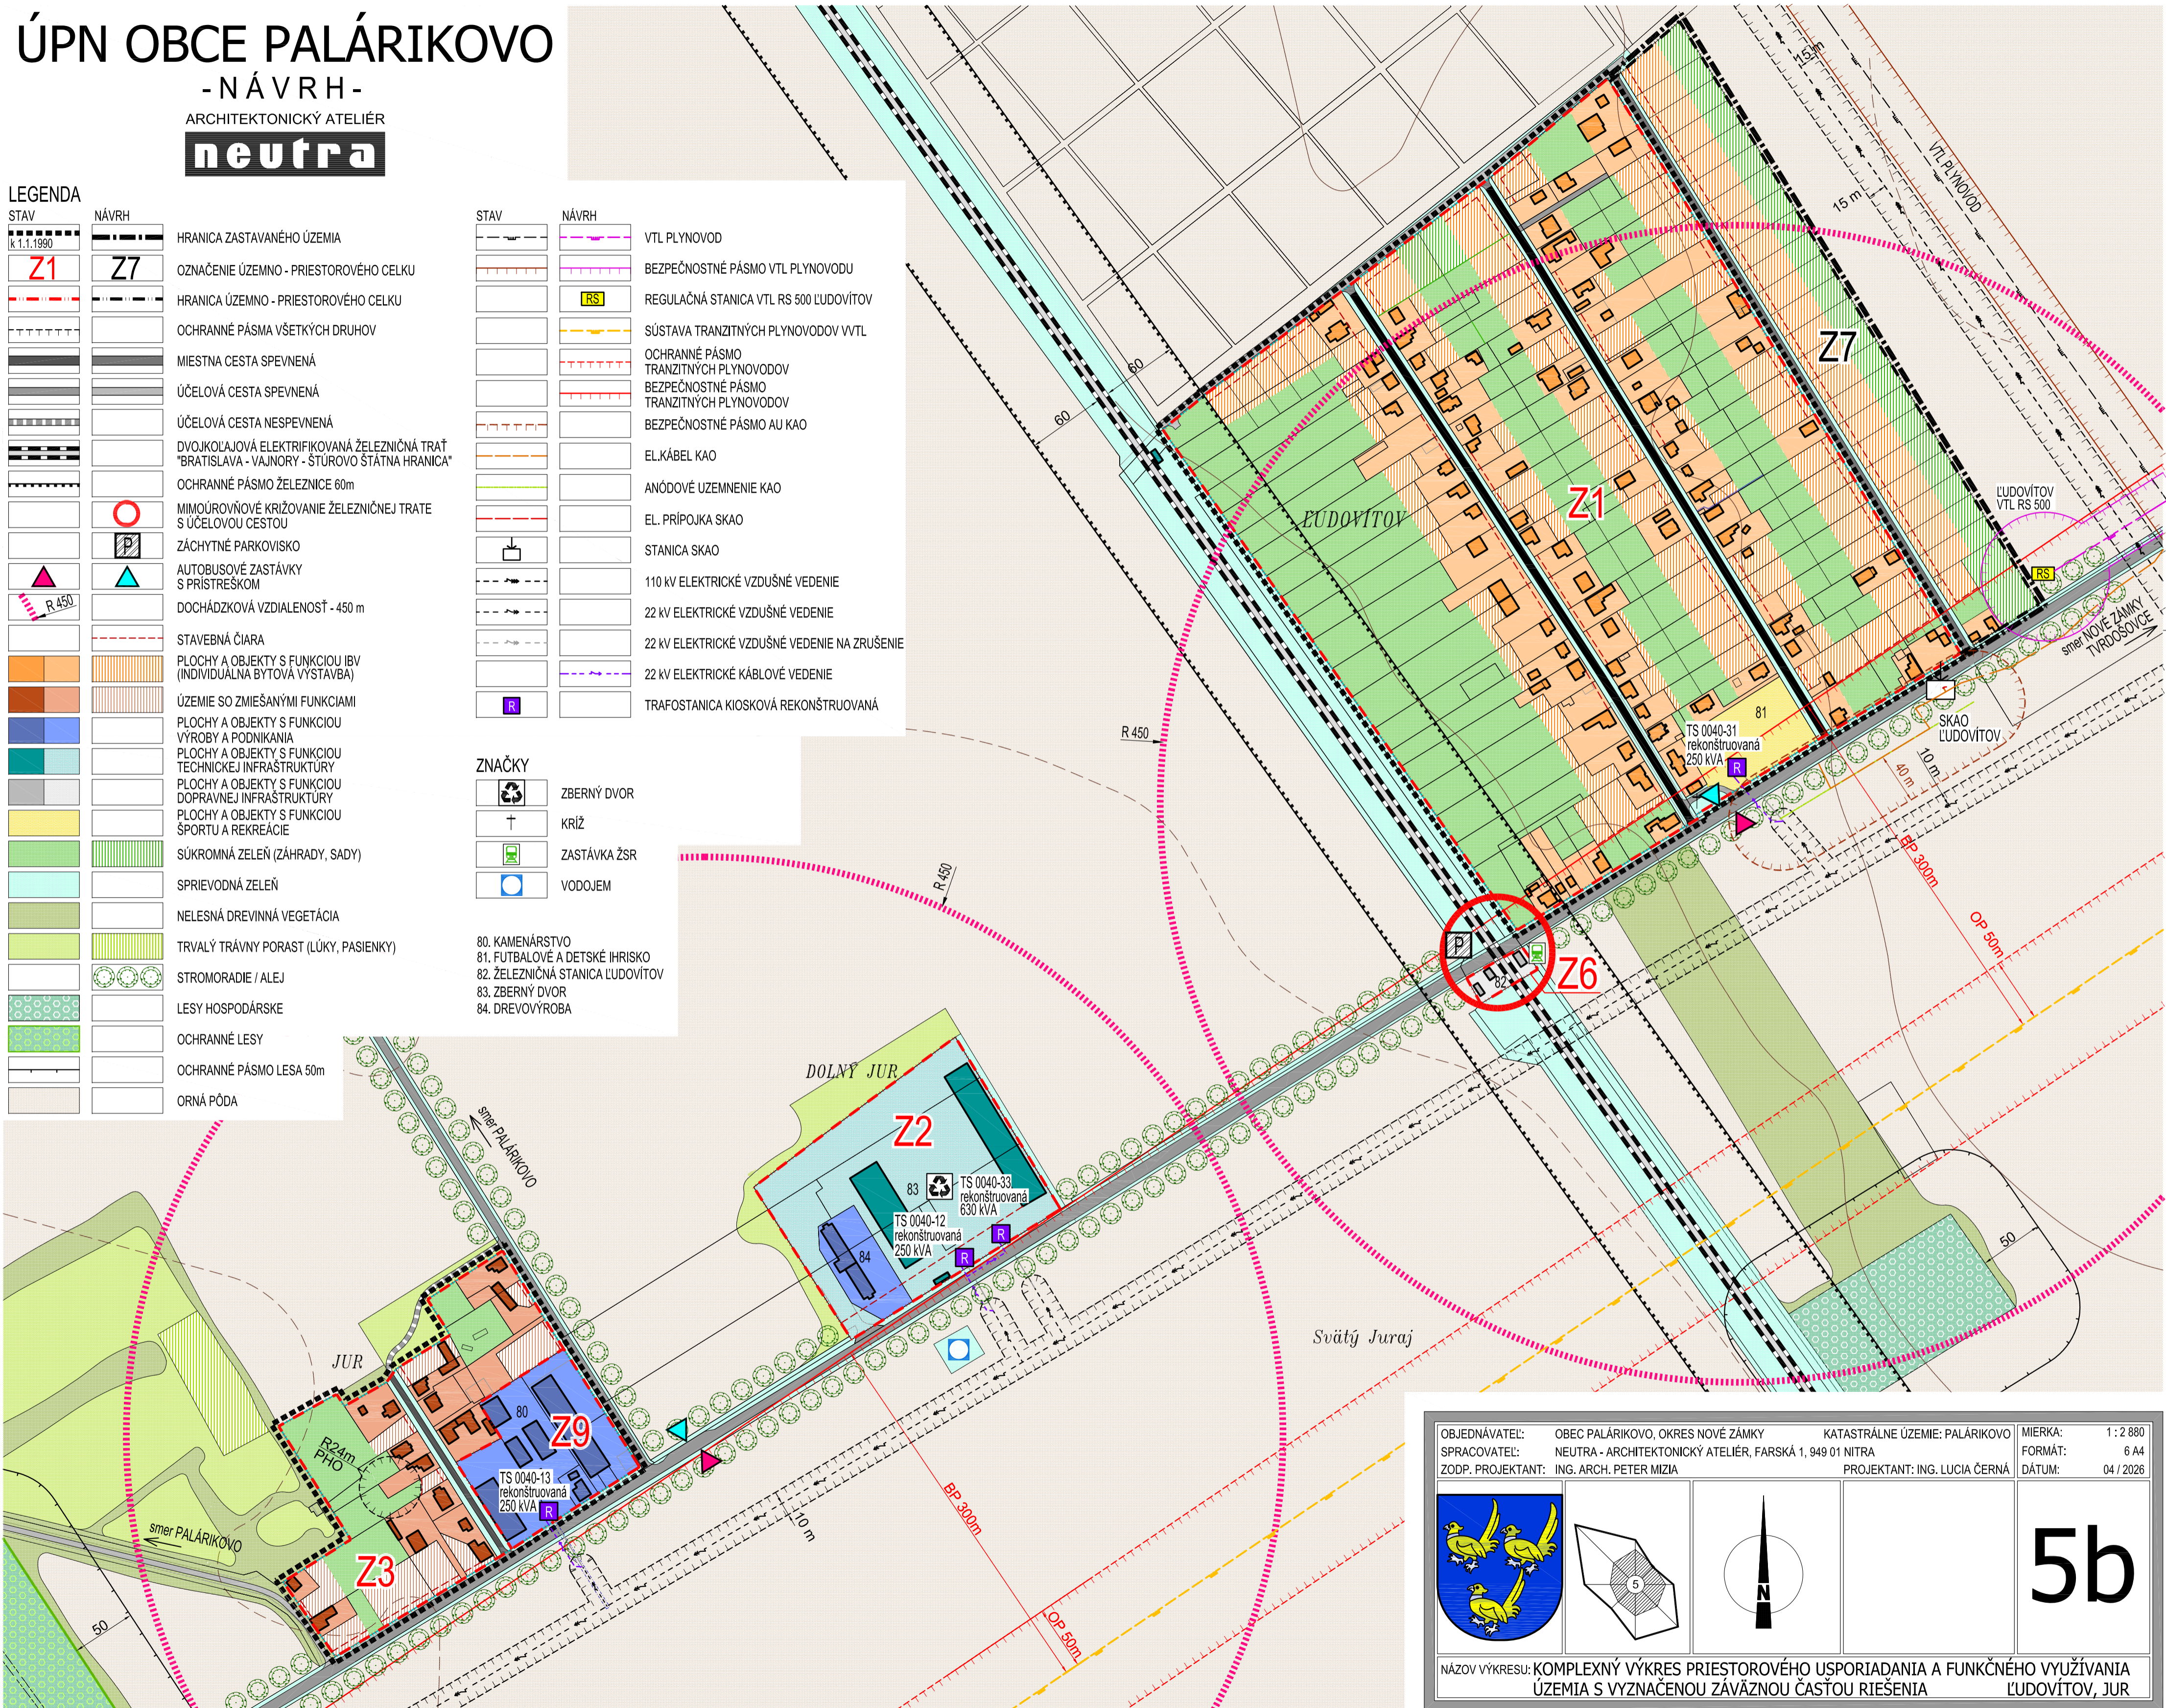

OBJEDNÁVATEL: OBEC PALÁRIKOVO, OKRES NOVÉ ZÁMKY	KATASTRÁLNE ÚZEMIE: PALÁRIKOVO	MIERKA: 1 : 2 880
SPRACOVATEL: NEUTRA - ARCHITEKTONICKÝ ATELIÉR, FARSKÁ 1, 949 01 NITRA	PROJEKTANT: ING. LUCIA ČERNÁ	FORMÁT: 6 A4
ZODP. PROJEKTANT: ING. ARCH. PETER MIZIA		DÁTUM: 04 / 2026

5b

NÁZOV VÝKRESU: KOMPLEXNÝ VÝKRES PRIESTOROVÉHO USPORIADANIA A FUNKČNÉHO VYUŽÍVANIA ÚZEMIA S VYZNACENOU ZÁVÄZNOU ČASŤOU RIEŠENIA LUDOVÍTOV, JUR