ÚZEMNÝ PLÁN OBCE PALÁRIKOVO

- NÁVRH -
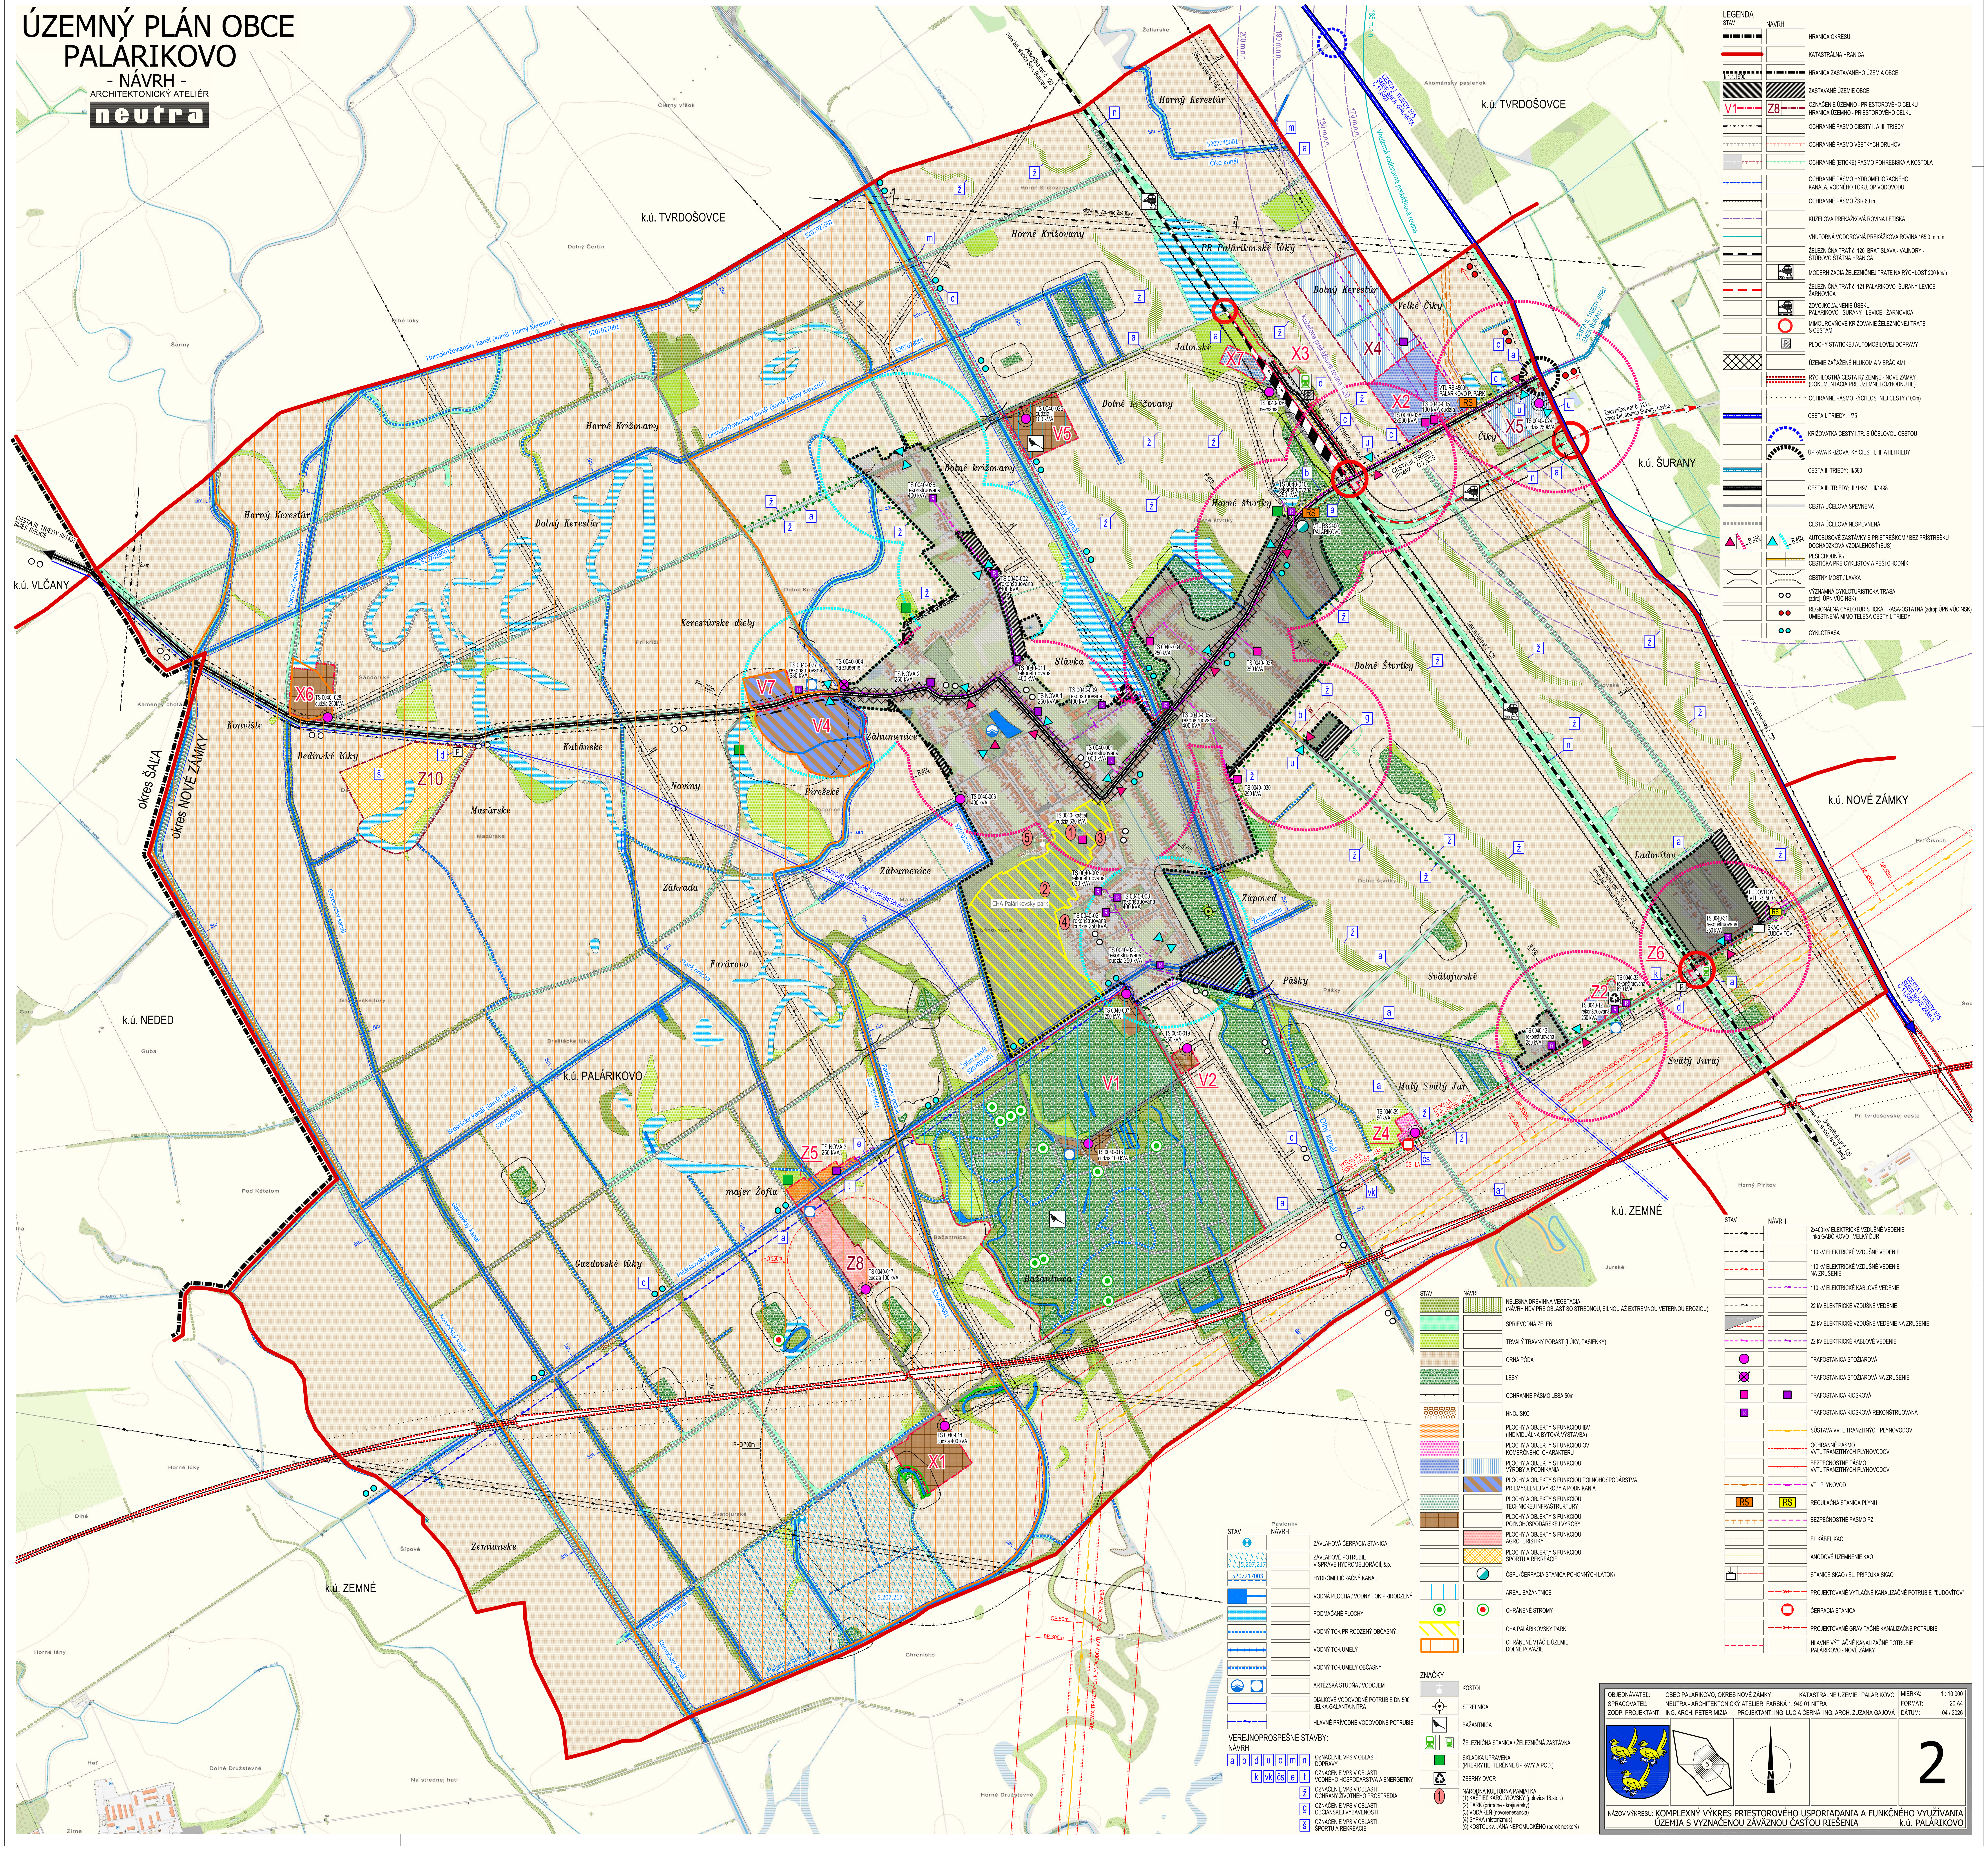
ARCHITEKTONICKÝ ATELIÉR neutra