


PROFESIA	VYPRACOVAL
NÁVRH DOPRAVY	ING. GONTKO <i>Gontko</i>

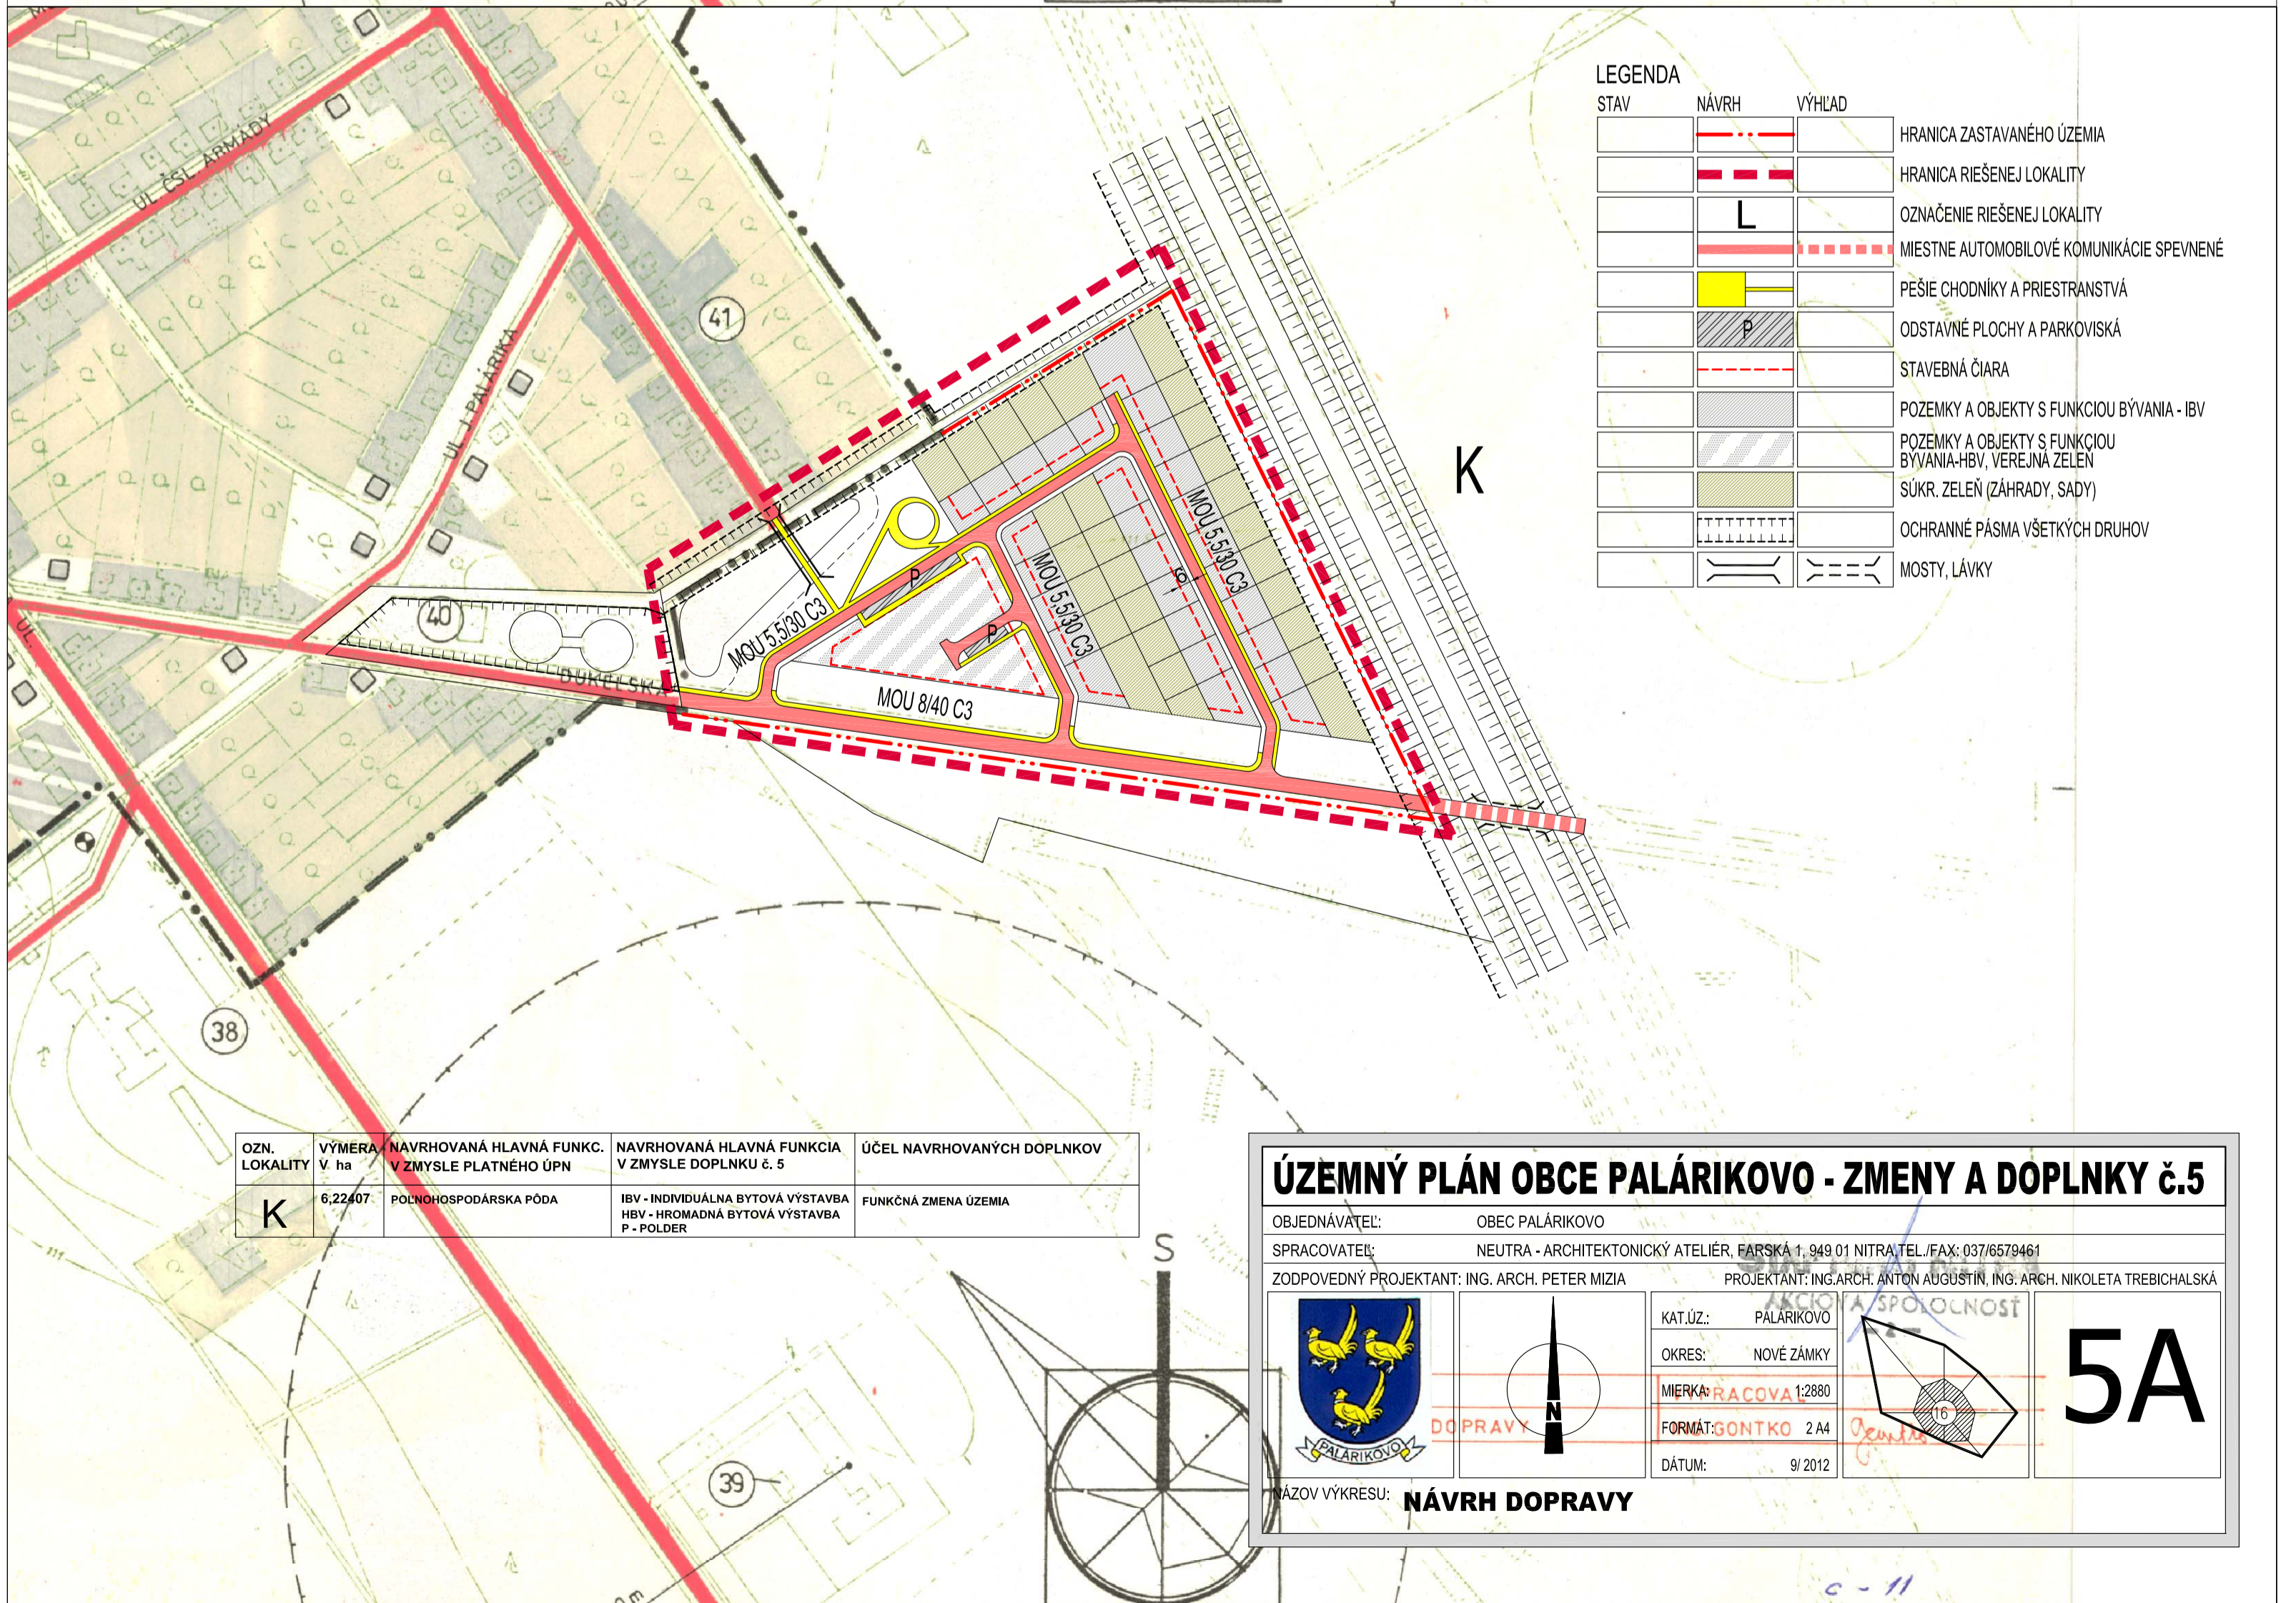

LEGENDA

STAV	NÁVRH	VÝHLAD	OPIS
			HRANICA ZASTAVANÉHO ÚZEMIA
			HRANICA RIEŠENEJ LOKALITY
			OZNAČENIE RIEŠENEJ LOKALITY
			MIESTNE AUTOMOBILOVÉ KOMUNIKÁCIE SPEVNENÉ
			PEŠIE CHODNÍKY A PRIESTRANSTVÁ
			ODSTAVNÉ PLOCHY A PARKOVISKÁ
			STAVEBNÁ ČIARA
			POZEMKY A OBJEKTY S FUNKCIOU BÝVANIA - IBV
			POZEMKY A OBJEKTY S FUNKCIOU BÝVANIA-HBV, VEREJNÁ ZELEN
			SÚKR. ZELENĚN (ZÁHRADY, SADY)
			OCHRANNÉ PÁSMA VŠETKÝCH DRUHOV
			MOSTY, LÁVKY

OZN. LOKALITY	VÝMERA V ha	NAVRHOVANÁ HLAVNÁ FUNKCIA V ZMYSLE PLATNEHO ÚPN	NAVRHOVANÁ HLAVNÁ FUNKCIA V ZMYSLE DOPLNKU č. 5	ÚČEL NAVRHOVANÝCH DOPLNKOV
K	6,22407	POLNOHOSPODÁRSKA PÓDA	IBV - INDIVIDUÁLNA BYTOVÁ VÝSTAVBA HBV - HROMADNÁ BYTOVÁ VÝSTAVBA P - POLDER	FUNKČNÁ ZMENA ÚZEMIA

ÚZEMNÝ PLÁN OBCE PALÁRIKOVO - ZMENY A DOPLNKY č.5

OBJEDNÁVATEL: OBEC PALÁRIKOVO
 SPRACOVATEL: NEUTRA - ARCHITEKTONICKÝ ATELIER, FARSKÁ 1, 949 01 NITRA/TEL./FAX: 037/6579461
 ZODPOVEDNÝ PROJEKTANT: ING. ARCH. PETER MIZIA PROJEKTANT: ING. ARCH. ANTON AUGUSTÍN, ING. ARCH. NIKOLETA TREBICHALSKÁ

		KAT.ÚZ.: PALÁRIKOVO		5A
		OKRES: NOVÉ ZÁMKY		
		MIERKA: RACOVÁ 1:2880		
		FORMÁT: GONTKO 2 A4		

DÁTUM: 9/2012

NAZOV VÝKRESU: **NÁVRH DOPRAVY**