


STAPLINO NITRA
AKCIOVÁ SPOLOČNOSŤ
- 2 -

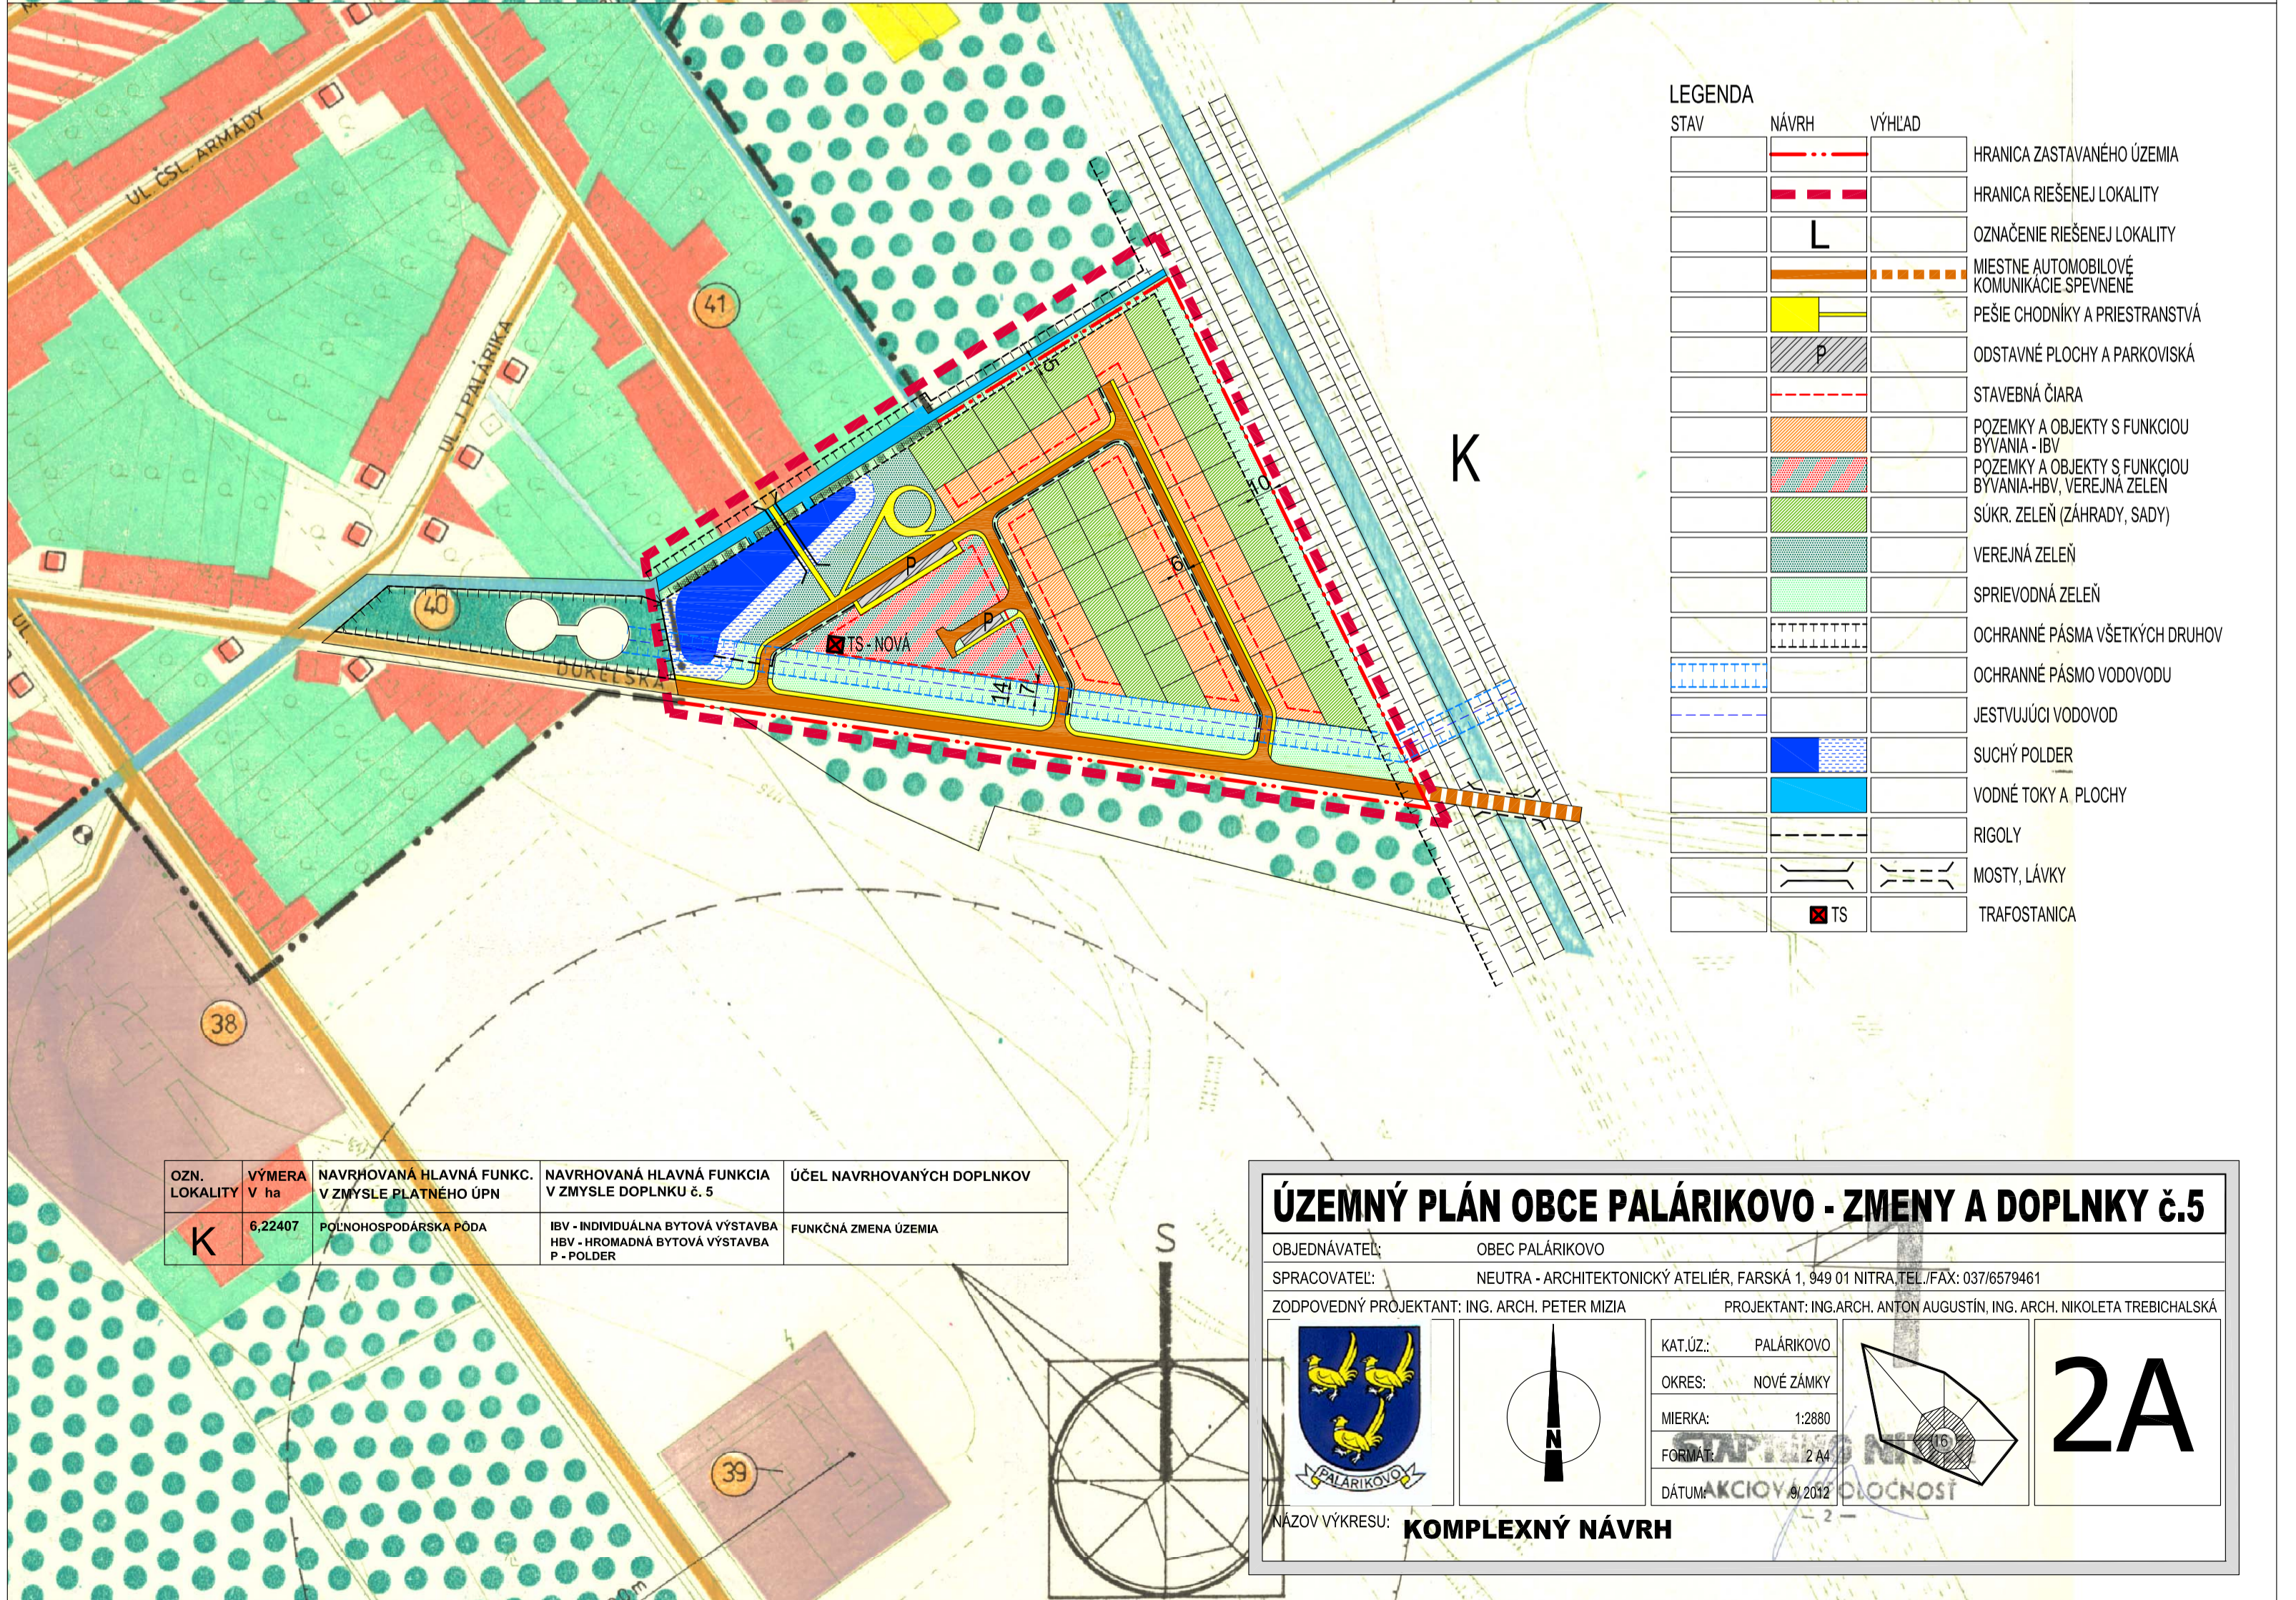

LEGENDA

STAV	NÁVRH	VÝHLAD	
			HRANICA ZASTAVANÉHO ÚZEMIA
			HRANICA RIEŠENEJ LOKALITY
			OZNAČENIE RIEŠENEJ LOKALITY
			MESTNÉ AUTOMOBILOVÉ KOMUNIKÁCIE SPEVNENÉ
			PEŠIE CHODNÍKY A PRIESTRANSTVÁ
			ODSTAVNÉ PLOCHY A PARKOVISKÁ
			STAVEBNÁ ČIARA
			POZEMKY A OBJEKTY S FUNKCIOU BÝVANIA - IBV
			POZEMKY A OBJEKTY S FUNKCIOU BÝVANIA-HBV, VEREJNÁ ZELEN
			SÚKR. ZELENĚ (ZÁHRADY, SADY)
			VEREJNÁ ZELENĚ
			SPRIEVODNÁ ZELENĚ
			OCHRANNÉ PÁSMA VŠETKÝCH DRUHOV
			OCHRANNÉ PÁSMA VODOVODU
			JESTVUJÚCI VODOVOD
			SUCHÝ POLDER
			VODNÉ TOKY A PLOCHY
			RIGOLY
			MOSTY, LÁVKY
			TRAFOSTANICA


OZN. LOKALITY	VÝMERA V ha	NAVRHOVANÁ HLAVNÁ FUNKC. V ZMYSLE PLATNEHO ÚPN	NAVRHOVANÁ HLAVNÁ FUNKCIA V ZMYSLE DOPLNKU č. 5	ÚČEL NAVRHOVANÝCH DOPLNKOV
K	6,22407	POĽNOHOSPODÁRSKA PÓDA	IBV - INDIVIDUÁLNA BYTOVÁ VÝSTAVBA HBV - HROMADNÁ BYTOVÁ VÝSTAVBA P - POLDER	FUNKČNÁ ZMENA ÚZEMIA

ÚZEMNÝ PLÁN OBCE PALÁRIKOVO - ZMENY A DOPLNKY č.5

OBJEDNÁVATEĽ: OBEC PALÁRIKOVO
 SPRACOVATEĽ: NEUTRA - ARCHITEKTONICKÝ ATELIÉR, FARSKÁ 1, 949 01 NITRA, TEL./FAX: 037/6579461
 ZODPOVEDNÝ PROJEKTANT: ING. ARCH. PETER MIZIA PROJEKTANT: ING. ARCH. ANTON AUGUSTÍN, ING. ARCH. NIKOLETA TREBICHALSKÁ



KAT.ÚZ.: PALÁRIKOVO
 OKRES: NOVÉ ZÁMKY
 MIERKA: 1:2880
 FORMÁT: A2 44
 DÁTUM AKCIOVÁ SPOLOČNOSŤ

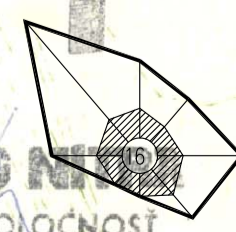

2A

NÁZOV VÝKRESU: KOMPLEXNÝ NÁVRH