ÚPN-SÚ PALÁRIKOVO ZMENY A DOPLNKY č.3/2007

KOMPLEXNÝ URBANISTICKÝ NÁVRH - ČASŤ ĽUDOVÍTOV

ZaD 3/2007 - VYMEDZENIE LOKALITY F- MOTEL ČIKY
G- LOGISTICKÉ CENTRUM ĽUDOVÍTOV
H- KANALIZÁCIA PALÁRIKOVO

SPRACOVATEĽ :	
ING.ARCH.M.BORGUĽA,PhD.	
ING.B. MALÍK	
OBSTARÁVATEĽ :	
OBEC PALÁRIKOVO	
DÁTUM	09/2007
FORMÁT	3 A4
MERÍTKO	1:10 000
PROFESIA	URB+IS
Č.PRILOHY	

2a

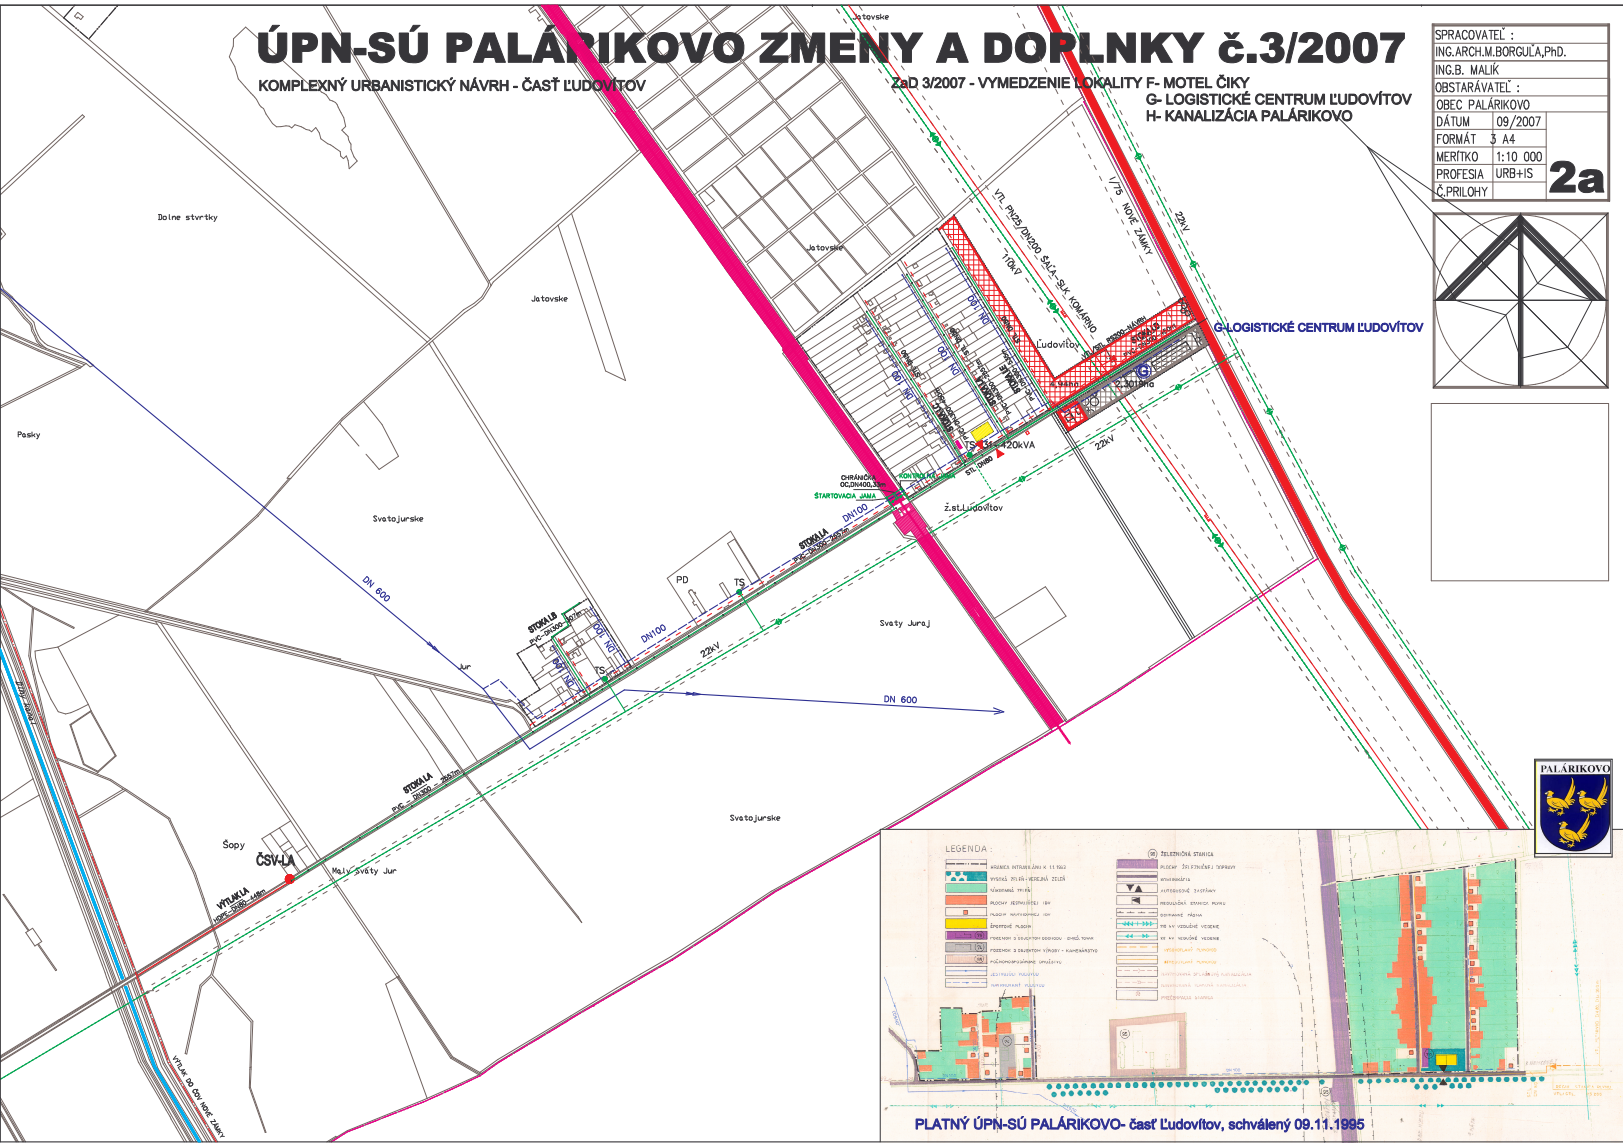

2a

ZaD č.3/2007 - VYMEDZENIE LOKALITY F- MOTEL ČIKY
G- LOGISTICKÉ CENTRUM ĽUDOVÍTOV
H- KANALIZÁCIA PALÁRIKOVO

LEGENDA ÚPN-SÚ 95	ZMENY A DOPLNKY 3/2007 NÁVRH
HRANICA KATASTRÁLNEHO ÚZEMIA	
HRANICA ZASTAVANÉHO ÚZEMIA K 1.1.1990	
NÁVRHOVANÉ ROZŠÍRENIE HRANICE ZAST.ÚZEMIA	
VEREJNÁ ZELEŇ, VYSOKÁ ZELEŇ	
SÚKROMNÁ ZELEŇ	
PLOCHY JESTVUJÚCEJ IBV	
PLOCHY NAVRHOVANEJ IBV	
ŠPORTOVÉ PLOCHY	
DOPRAVNÉ PLOCHY	
74 PRIEMYSELNÉ VÝROBNÉ PLOCHY	
95 POĽNOHOSPODÁRSKE VÝROBNÉ PLOCHY	
98 ŽELEZNIČNÁ STANICA	
PLOCHY ŽELEZNIČNEJ DOPRAVY	
JESTVUJÚCE MIESTNE KOMUNIKÁCIE	
NAVRHOVANÉ MIESTNE KOMUNIKÁCIE	
AUTOBUSOVÉ ZASTÁVKY	
JESTVUJÚCI VYSOKOTLAKÝ PLYNOVOD	NAVRHOVANÝ VYSOKOTLAKÝ PLYNOVOD
JESTVUJÚCI STREDOTLAKÝ PLYNOVOD	NAVRHOVANÝ STREDOTLAKÝ PLYNOVOD
REGULAČNÁ STANICA PLYNU VTL-STL	NAVRHOVANÁ RS VTL-STL
JESTVUJÚCE 110 kV VZDUŠNÉ VEDENIE	
JESTVUJÚCE 22 kV VZDUŠNÉ VEDENIE	
JESTVUJÚCA STOŽIAROVÁ TRANSFORMOVŇA	
JESTVUJÚCA VEŽOVÁ TRANSFORMOVŇA	
JESTVUJÚCI VODOVOD	NAVRHOVANÝ VODOVOD
JESTVUJÚCE VODOVODNÉ PRIVÁDZAČE	
JESTVUJÚCA SPLAŠKOVÁ KANALIZÁCIA GRAVITAČNÁ	NAVRHOVANÁ SPLAŠKOVÁ KANALIZÁCIA
NAVRHOVANÁ TLAKOVÁ KANALIZÁCIA	NAVRHOVANÁ TLAKOVÁ KANALIZÁCIA
ČS SPLAŠKOVEJ KANALIZÁCIE – JESTVUJÚCA	ČS SPLAŠKOVEJ KANALIZÁCIE – NÁVRH