ÚPN-SÚ PALÁRIKOVO ZMENY A DOPLNKY č.3/2007

NÁVRH DOPRAVY

SPRACOVATEĽ :	
ING.ARCH.M.BORGUĽA,PhD.	
ING. M. GONTKO	
OBSTARÁVATEĽ :	
OBEC PALÁRIKOVO	
DÁTUM	09/2007
FORMÁT	3 A4
MERÍTKO	1:10 000
PROFESIA	DOPRAVA
Č.PRILOHY	

3

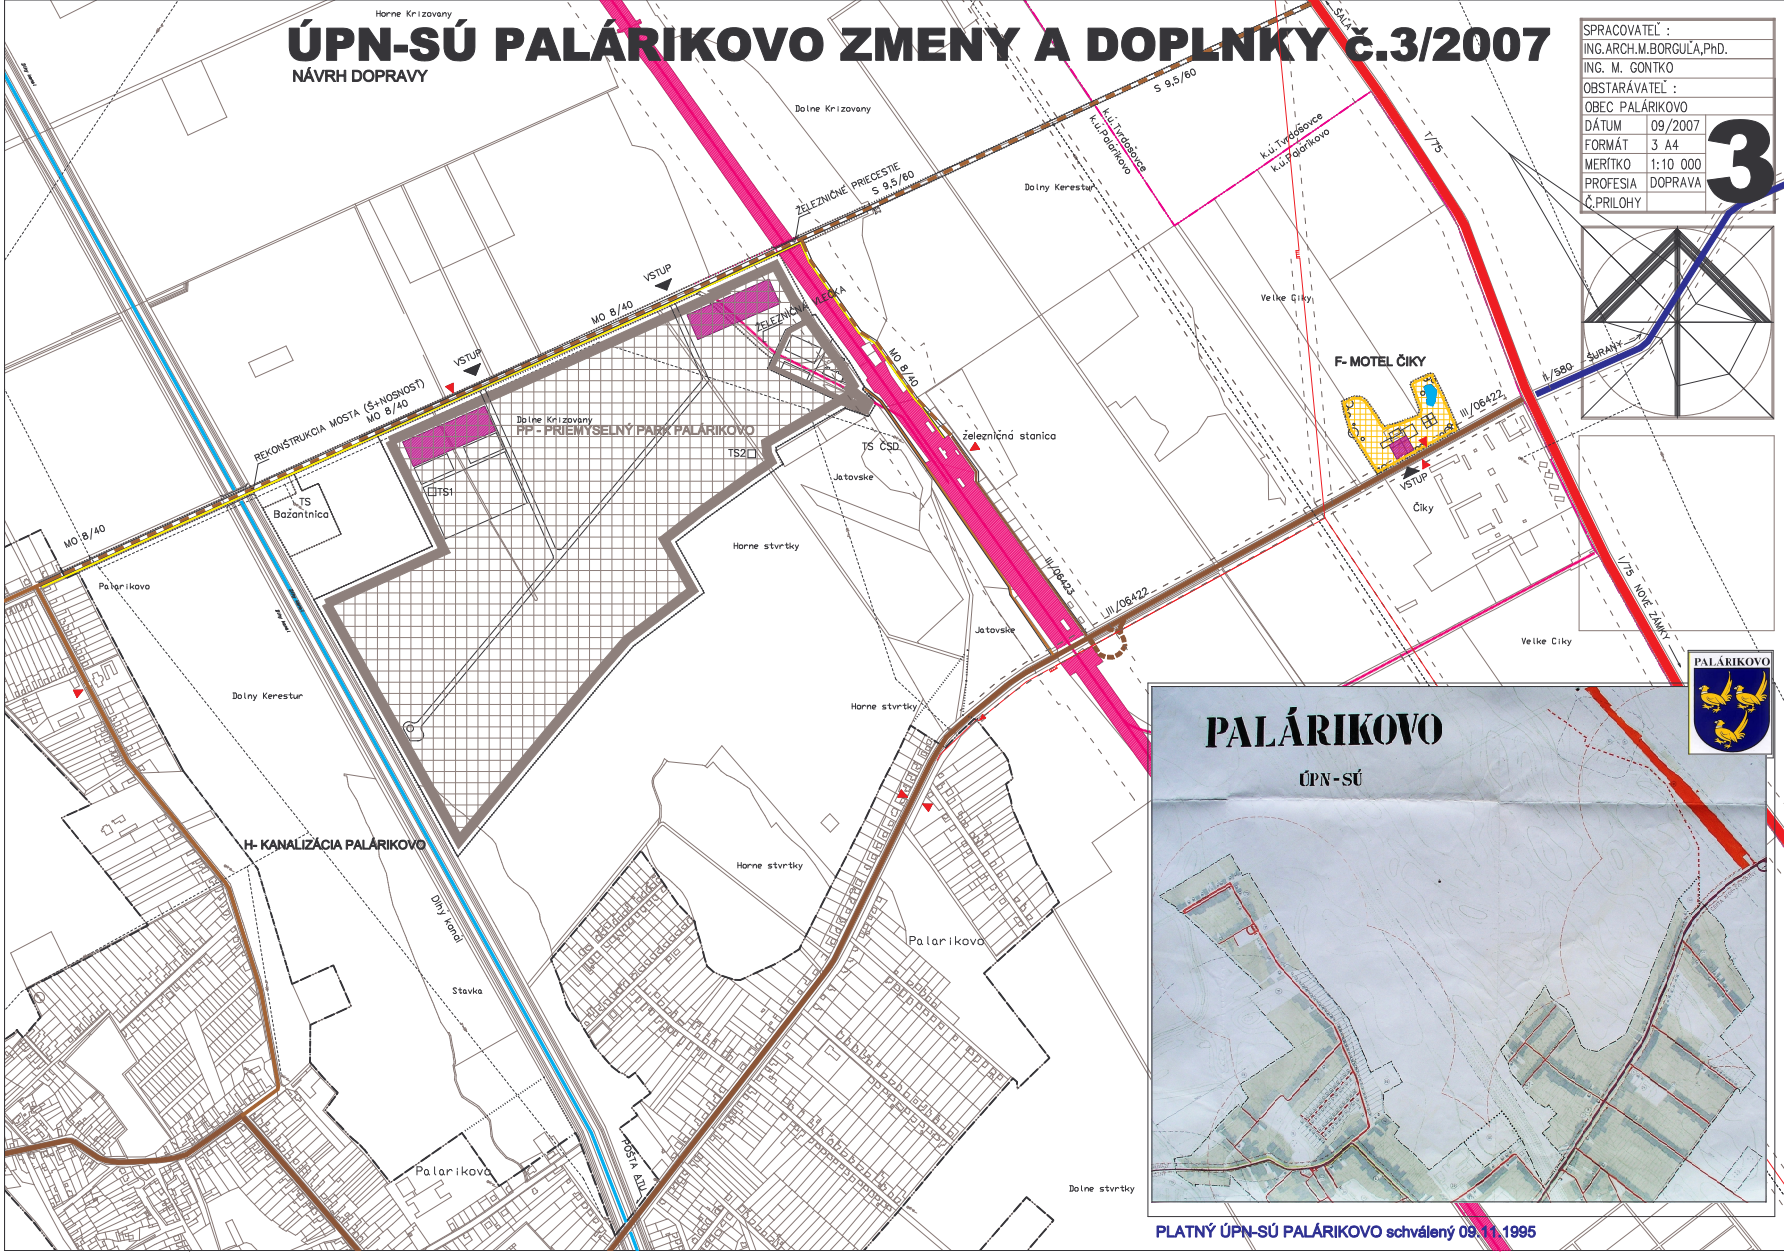

PLATNÝ ÚPN-SÚ PALÁRIKOVO schválený 09.11.1995

LEGENDA ÚPN-SÚ 95

- HRANICA KATASTRÁLNEHO ÚZEMIA
- HRANICA ZASTAVANÉHO ÚZEMIA K 1.1.1990
- NÁVRHOVANÉ ROZŠÍRENIE HRANICE ZAST.ÚZEMIA
- JESTVUJÚCE MIESTNE KOMUNIKÁCIE
- NAVRHOVANÉ MIESTNE KOMUNIKÁCIE
- ŠT.CESTA I. II. III.TR.
- NAVRHOVANÉ CHODNÍKY
- PLOCHY ŽELEZNIČNEJ DOPRAVY
- DOPRAVNÉ PLOCHY, PARKOVISKO
- AUTOBUSOVÉ ZASTÁVKY
- OCHRANNÉ PÁSMO CESTY

ZMENY A DOPLNKY 3/2007 NÁVRH